


# Alūksnes novada teritorijas plānojums 2015.-2027.gadam

## Annas pagasta teritorijas funkcionālā zonējuma karte

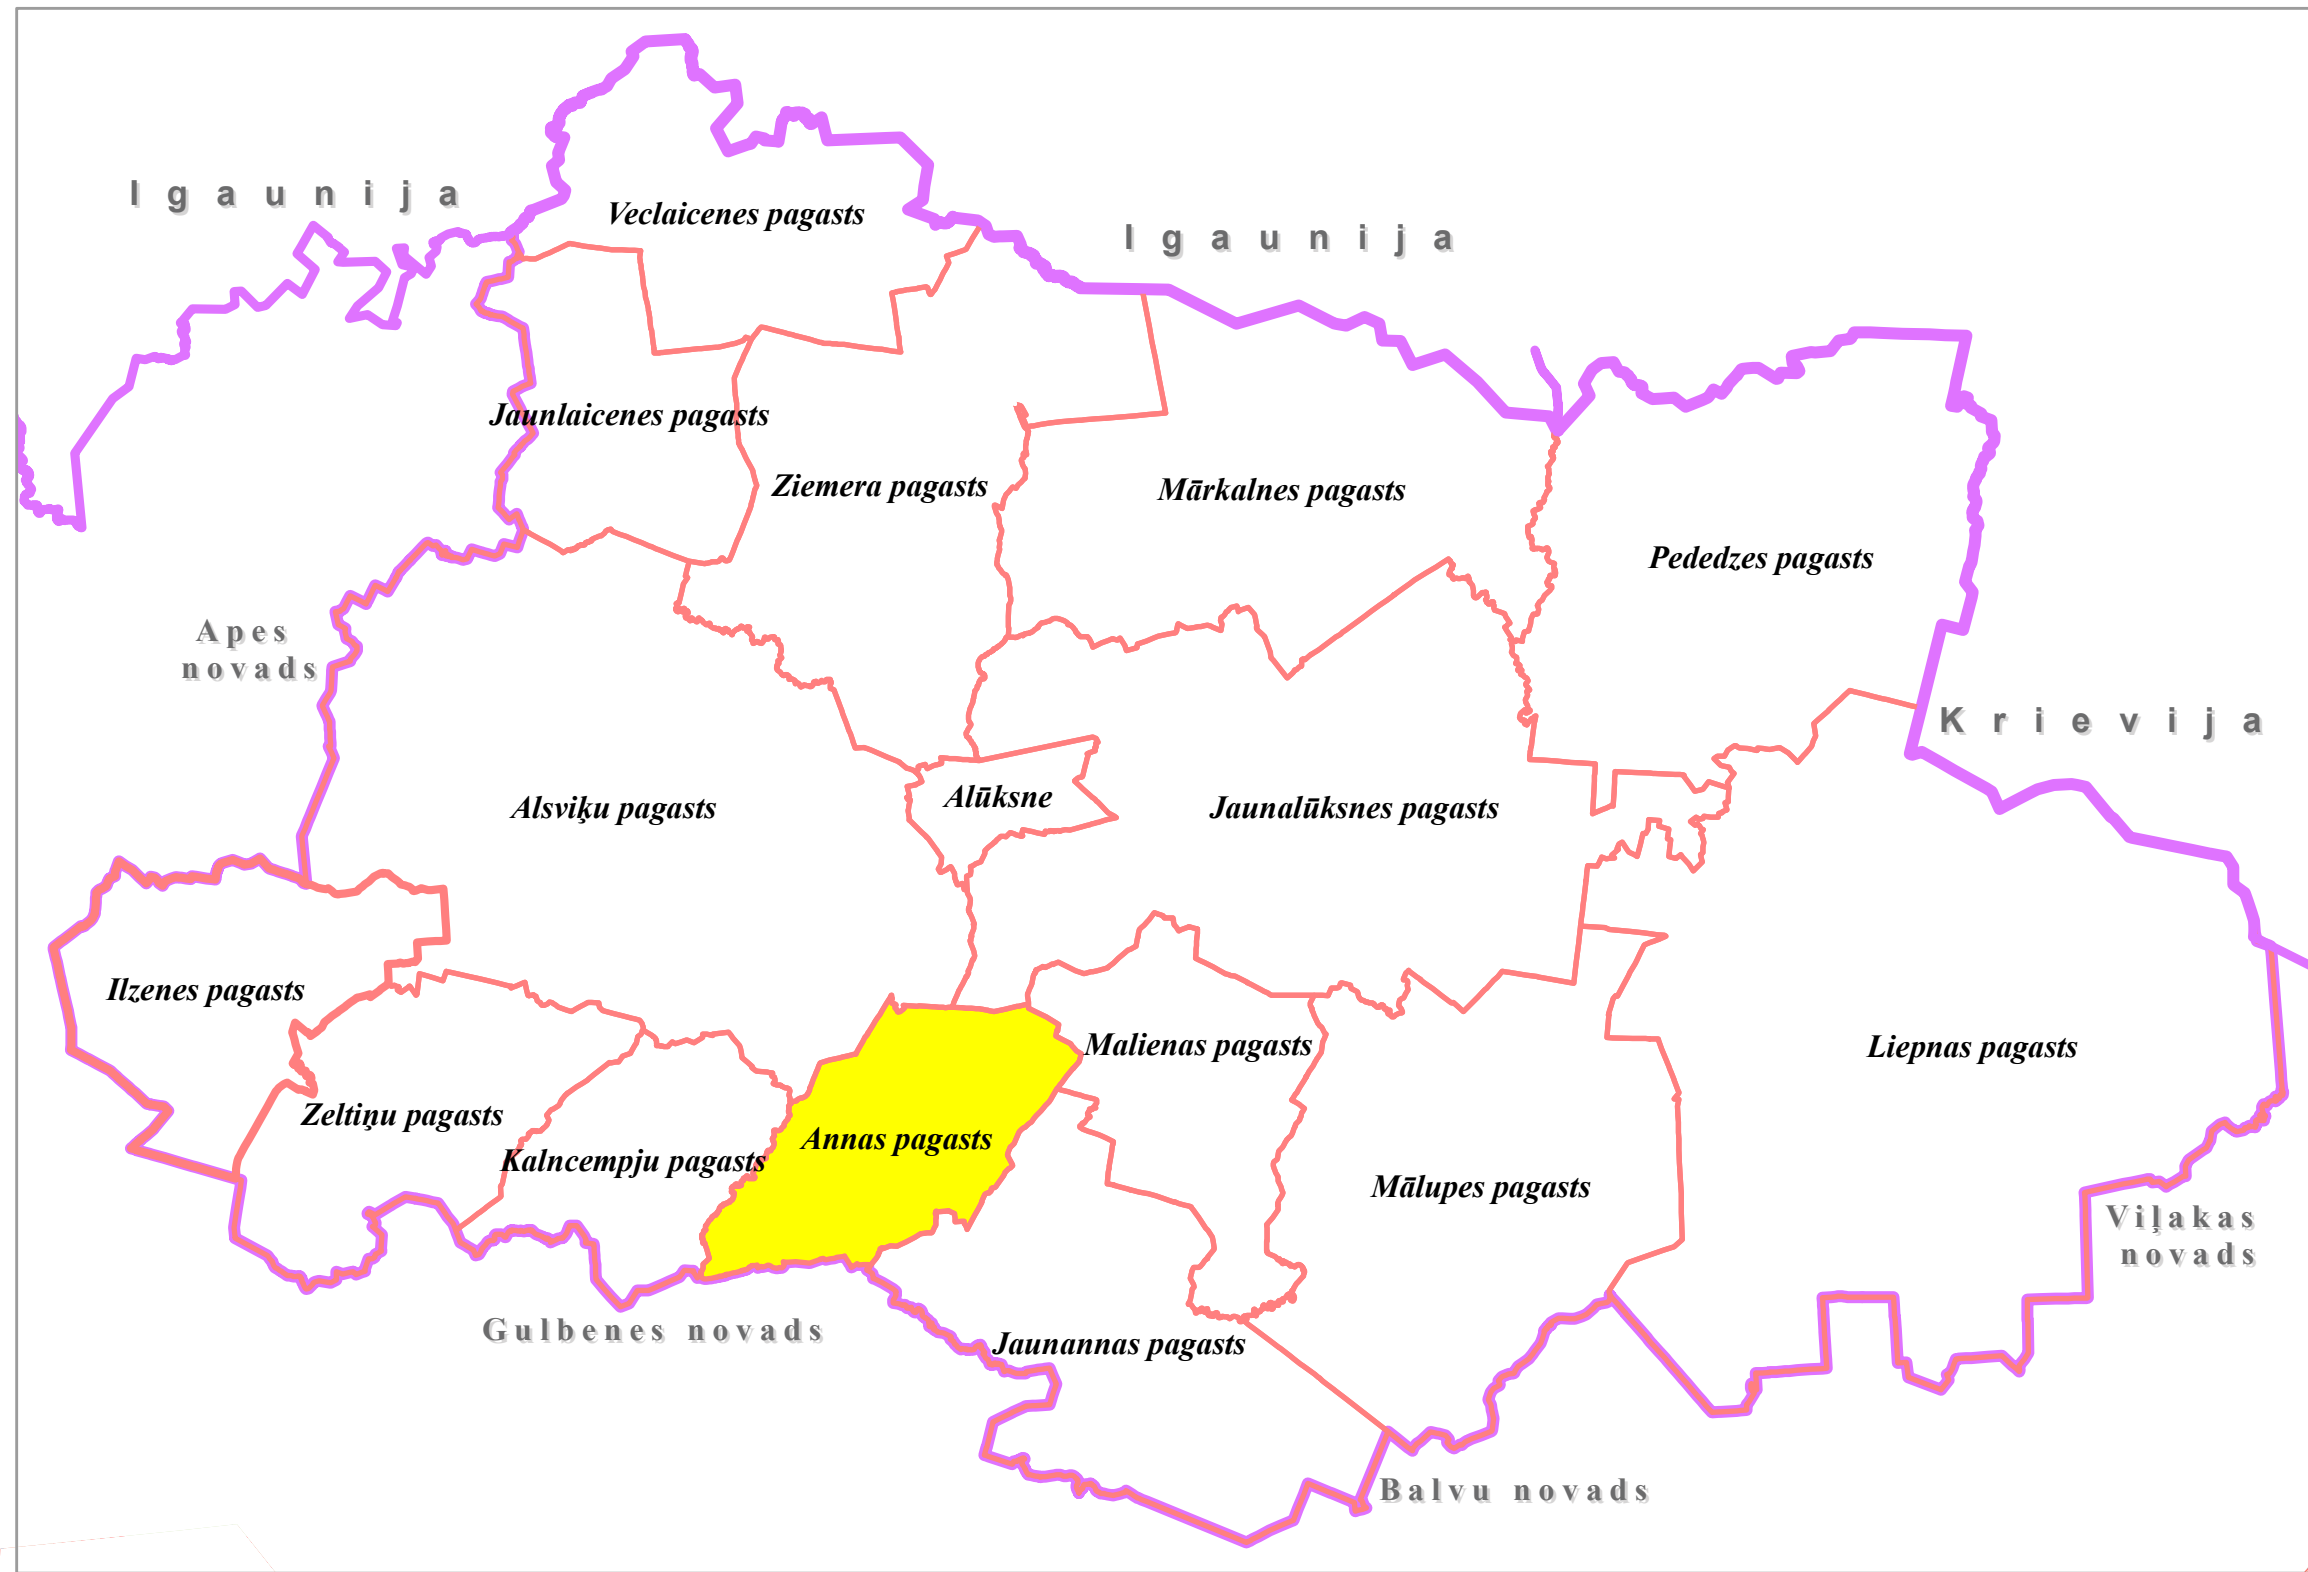

Vienotie apzīmējumi:

- Teritorijas funkcionālais zonējums:**
- Savrupmāju apbūves teritorija (DzS, DzS1)
  - Mazstāvu dzīvojamās apbūves teritorija (DzM)
  - Publiskās apbūves teritorija (P)
  - Jauktas centra apbūves teritorija (JC)
  - Rūpnieciskās apbūves teritorija (R, R1)
  - Transporta infrastruktūras teritorija (TR)
  - Tehniskās apbūves teritorija (TA)
  - Dabas un apstādījumu teritorija (DA, DA1)
  - Mežu teritorija (M)
  - Lauksaimniecības teritorija (L)
  - Ūdeņu teritorija (Ū)

- Teritorijas ar īpašiem noteikumiem:**
- Teritorija, kurai izstrādājams lokālpārplānojums (TIN2)
  - Teritorija, kurai izstrādājams detālplānojums (TIN3)
  - Vietējas nozīmes lauksaimniecības teritorijas (TIN6)
  - Degradētās teritorijas (TIN8)

- Vides riska objekti un teritorijas**
- piesārņotās vietas
  - potenciāli piesārņotās vietas
  - apļūstošā teritorija (ar 10% apļūduma varbūtību)
  - Sosnovska latvāņu invadētās platības

**Satiksmes infrastruktūra:**

- Valsts galvenie autoceļi
- Valsts reģionālie autoceļi
- Valsts vietējie autoceļi
- pašvaldības autoceļi
- pašvaldības ielas
- AS "Latvijas valsts meži" ceļi
- plānotie AS "Latvijas valsts meži" ceļi
- ciņi ceļi
- tūrisma / aktīvās atpūtas takas
- tīti
- DUS
- dzelzceļa pietura
- dzelzceļa pārbrauktuve

**Inženiertehniskās apgādes tīkli un objekti:**

- 110 kilovoltu elektrolinija
- 20 kilovoltu elektrolinija
- elektroapgādes stacija
- transformators
- maģistrālā gāzesvadi Rīga-Pleskava un Rīga-Izborskā DN 700 mm (P=1.6 MPa)
- maģistrālā gāzesvada atzars
- maģistrālā gāzesvada pretkorozijas ķīmiskās aizsardzības stacija
- gāzes regulēšanas stacija (GRS)
- maģistrālais sakaru kabelis
- notekūdeņu attīrīšanas iekārtas
- plānotās notekūdeņu attīrīšanas iekārtas
- bioloģiskās notekūdeņu attīrīšanas iekārtas
- dzeramā ūdens atzēlošanas iekārtas
- plānotās dzeramā ūdens atzēlošanas iekārtas
- arhaiskais urbums - centralizētais
- arhaiskais urbums - darbojās
- arhaiskais urbums - nedarbojās
- VUĢD ūdens ņemšanas vieta
- VUĢD depo
- HES
- slūžas
- katlu māja
- mobilo sakaru tornis
- meteoroloģiskā stacija
- Valsts pamattīkla punkts
- GPS punkts
- triangulācijas un nivelēšanas punkts

**Aizsargājamas dabas teritorijas un kultūrvēsturiskie pieminekļi:**

- Dabas liegumu (Natura 2000 teritoriju) funkcionālais zonējums:**
- stingrā režīma zona
  - regulējamā zona
  - lieguma zona
  - ainavu aizsardzības zona
  - neitrālā zona
  - aizsargājama ainavu apvidus "Veclaicene"
  - dabas liegumu teritorijas (Natura 2000 teritorijas) bez funkcionālā zonējuma
  - Valsts nozīmes aizsargājama aleja "Ziemeņu ozolu aleja"
  - aizsargājami dendroloģiskie stādījumi

**Dabas pieminekļi:**

- aizsargājami koki
- potenciālie aizsargājami koki
- ievērojami akmeņi

**Citas aizsargājamas dabas teritorijas:**

- mikroliegumu teritorijas
- mikroliegumu teritorijas (Natura 2000 teritorijas)

**Aizsargājami kultūrvēsturiskie pieminekļi:**

- Valsts aizsargājami kultūras pieminekļi nemērogā
- Valsts aizsargājami kultūras pieminekļi mērogā

**novada nozīmes kultūrvēsturiski objekti**

- ainaviski vērtīgās teritorijas un skatu punkti:
- ainaviski vērtīgais skata punkts ar areālu
- ainaviski vērtīgie ceļu posmi

**Aizsargjoslas:**

- virszemes ūdensobjektu aizsargjosla
- aizsargjosla ap purviem
- aizsargjosla ap aizsprostiem
- bakterioloģiskā aizsargjosla ap ūdens ņemšanas vietām
- ķīmiskā režīma aizsargjosla ap ūdens ņemšanas vietām
- aizsargjosla gar autoceļiem
- drošības aizsargjosla ap gāzesvadiem un to objektiem
- aizsargjosla (aizsardzības zona) ap kultūras pieminekļiem
- aizsargjosla ap notekūdeņu pārstrādes un uzglabāšanas vietām
- aizsargjosla ap kapsētām
- aizsargjosla ap valsts nozīmes monitoringa punktiem un posteņiem
- eksploatacijas aizsargjosla gar dzelzceļiem
- aizsargjosla ap DUS
- aizsargjosla ap valsts aizsardzības objektu pierobežas josla

**Robežas:**

- pagasta robeža
- plānotās ciema robežas
- zemes īpašumu robežas (kadastrs)

**Citi apzīmējumi:**

- Alūksne pilsēta
- Liepna ciems
- apdzīvota vieta (bez ciema statusa)
- kapsētas
- purvi
- ēkas un būves
- stīgas
- krasta līnija
- valsts nozīmes ūdensnotekas

Šī karte ir Alūksnes novada teritorijas plānojuma 2015.-2027. gadam sastāvdaļa. Apstiprināts ar Alūksnes novada domes 2015. gada 27. augusta lēmumu Nr.264 "Par saistošo noteikumu Nr.14/2015 "Alūksnes novada teritorijas plānojums 2015.-2027. gadam, Teritorijas izmantošanas un apbūves noteikumi un grafiskā daļa" izdošanu" (prot.14.6.p.) un izdoti saistošie noteikumi Nr.14/2015 "Alūksnes novada teritorijas plānojums 2015.-2027. gadam, Teritorijas izmantošanas un apbūves noteikumi un grafiskā daļa".

Alūksnes novada domes priekšsēdētājs:  
A.Dukulis

Izmantoti VZD kadastra dati 1: 10 000  
Izmantota topogrāfiskā karte 1: 10 000,  
Latvijas Ģeoloģiskās informācijas aģentūra (2005., 2008., un 2010. g.)  
Izmantota ortofoto 1: 10 000, LGIA (2010. g.)  
Izmantoti pašvaldības rīcībā esošie institūciju un uzņēmumu kartogrāfiskie dati un shēmas

Mērogs 1: 15 000  
Mēroga noteiktība 1: 10 000

1.3.karte **Annas pagasta teritorijas funkcionālā zonējuma karte**

Kartes pasūtītājs: Alūksnes novada pašvaldība  
Teritorijas plānotāja: Aivita Māsēna  
Kartogrāfs: Anrijs Straube  
Jānis Līcis  
Koordinātu sistēma: LKS 92 TM  
kvadrāts 1x1 km