


# Alūksnes novada teritorijas plānojums 2015.-2027.gadam

## Kalnecmpju pagasta teritorijas funkcionālā zonējuma karte

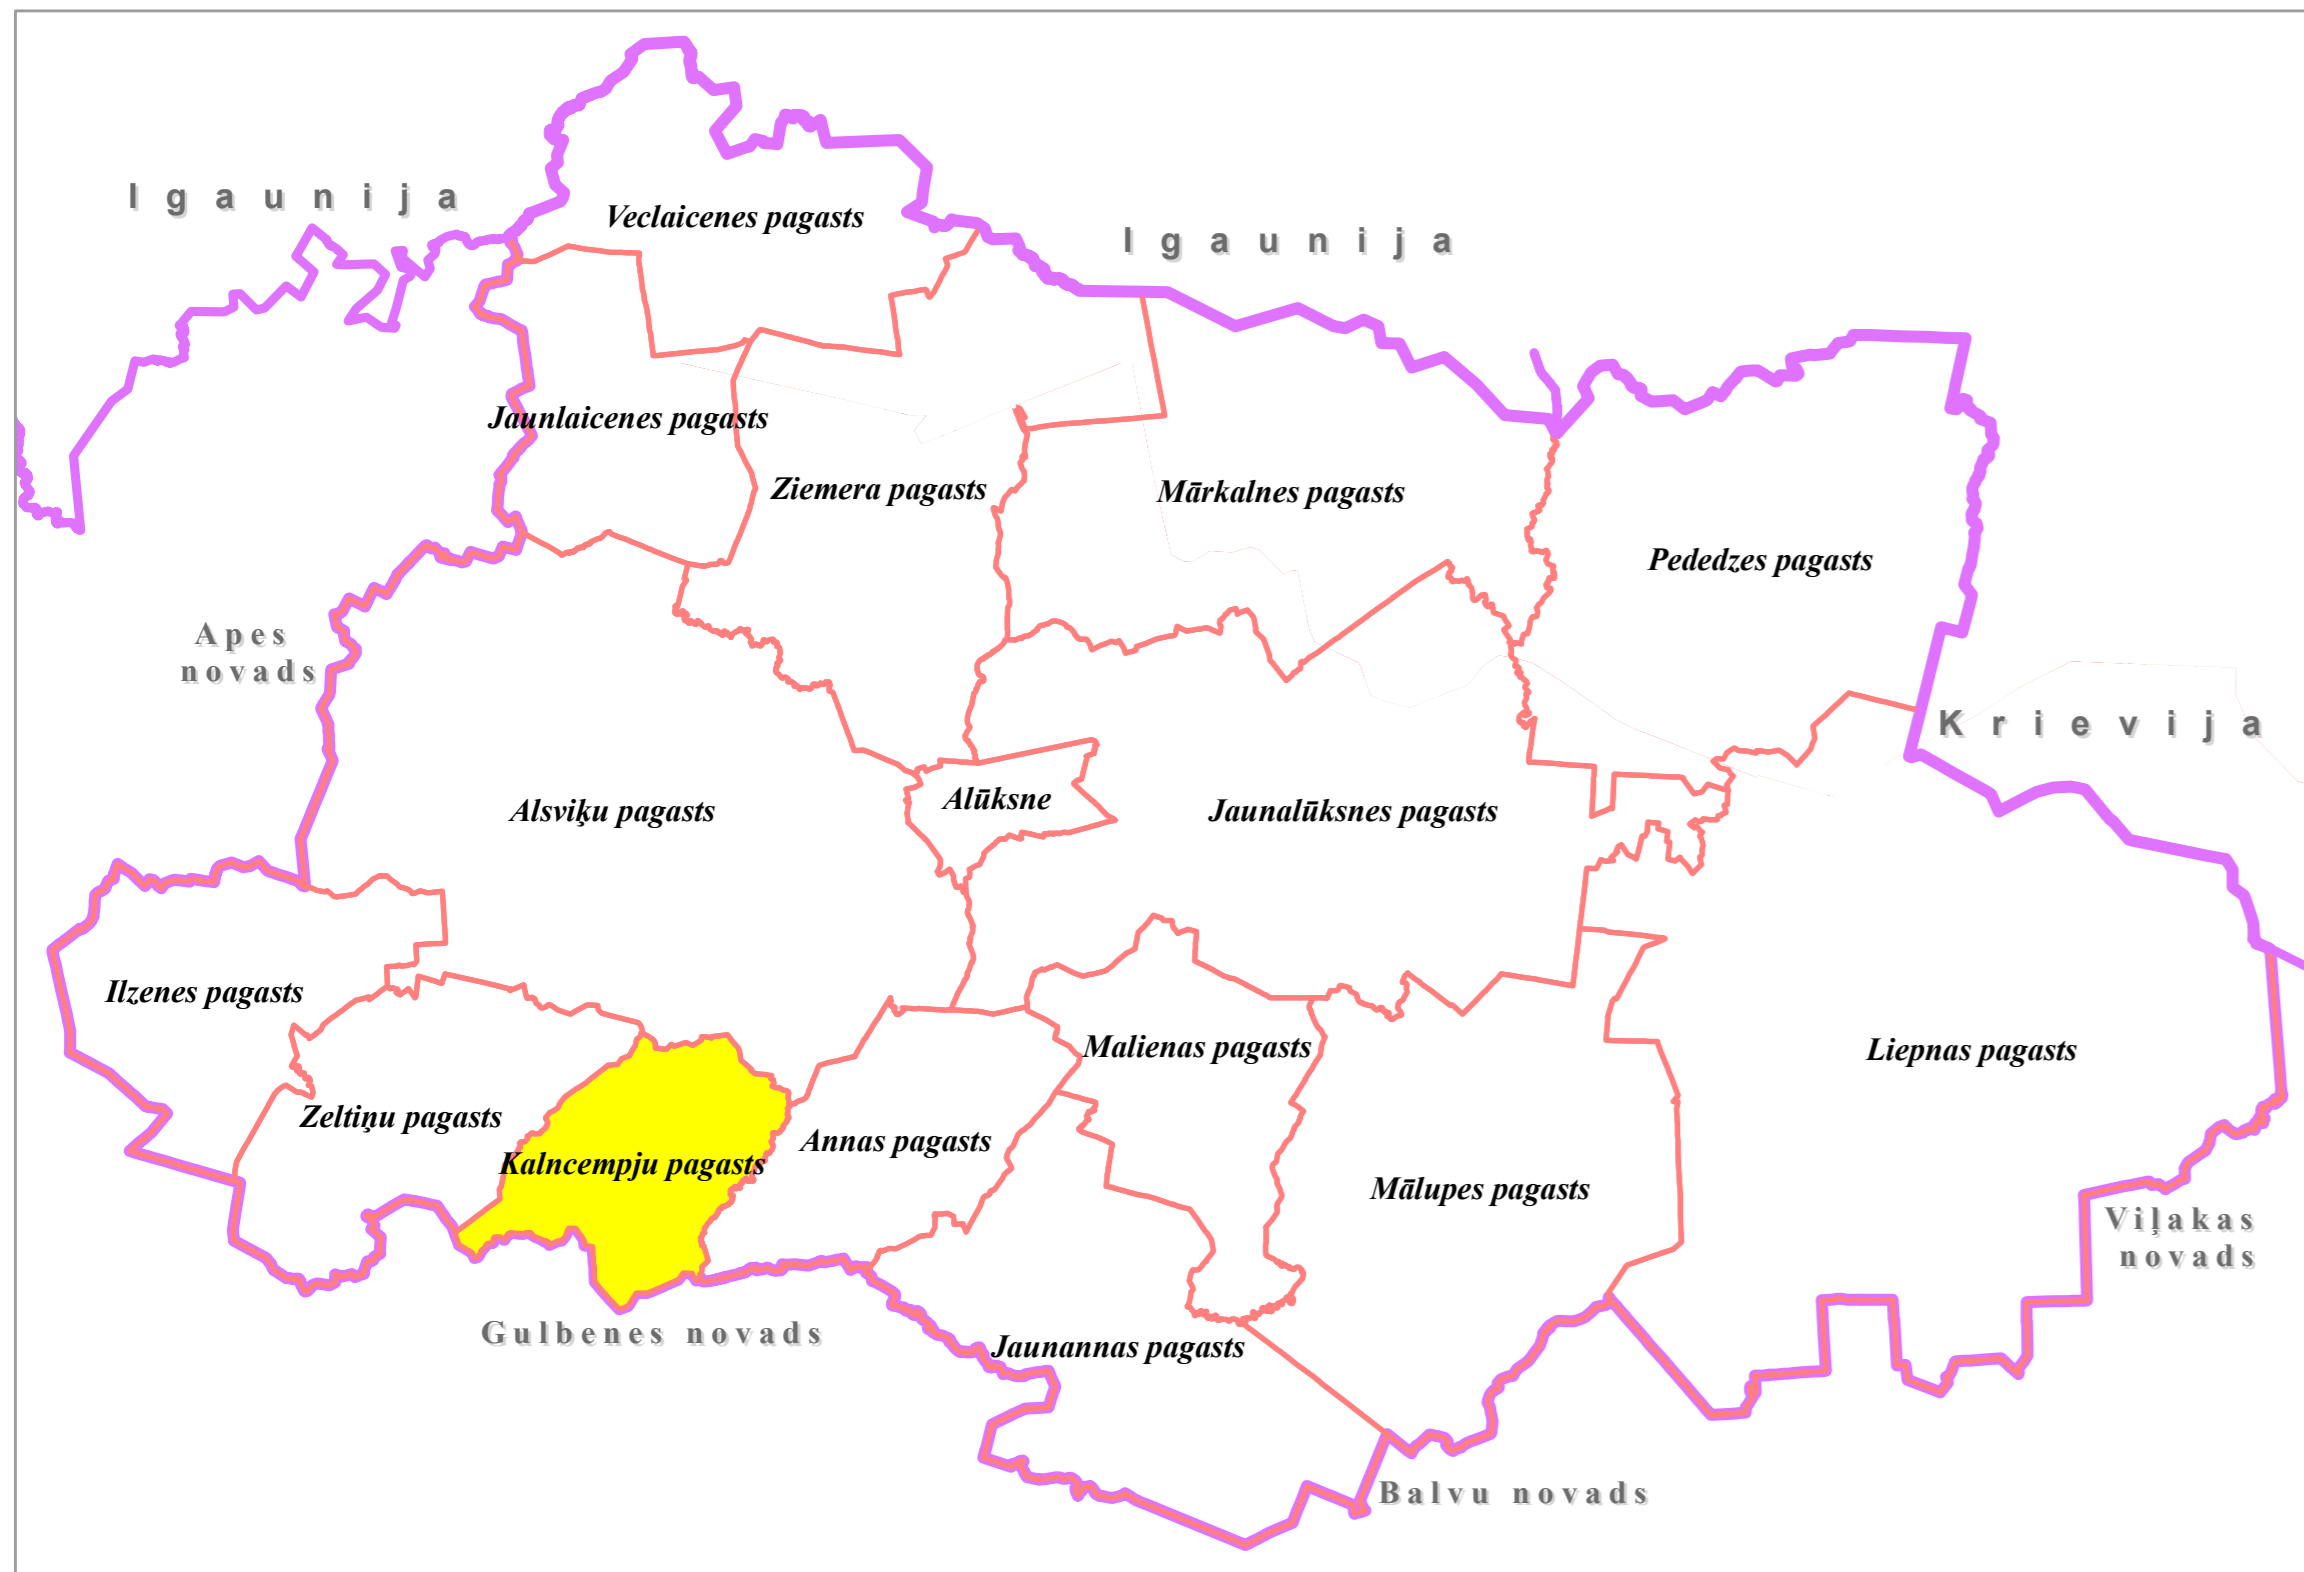

Vienotie apzīmējumi:

- Teritorijas funkcionālais zonējums:**
- Savrupmāju apbūves teritorija (DzS, DzS1)
  - Mazstāvu dzīvojamās apbūves teritorija (DzM)
  - Publikās apbūves teritorija (P)
  - Jauktas centra apbūves teritorija (JC)
  - Rūpnieciskās apbūves teritorija (R, R1)
  - Transporta infrastruktūras teritorija (TR)
  - Tehniskās apbūves teritorija (TA)
  - Dabas un apstādījumu teritorija (DA, DA1)
  - Mežu teritorija (M)
  - Lauksaimniecības teritorija (L)
  - Ūdeņu teritorija (Ū)

**Teritorijas ar īpašiem noteikumiem:**

- Teritorija, kurai izstrādājams lokālplānojums (TIN2)
- Teritorija, kurai izstrādājams detālplānojums (TIN3)
- Vietējas nozīmes lauksaimniecības teritorijas (TIN6)
- Degradētās teritorijas (TIN8)

**Vides riska objekti un teritorijas**

- piesārņotās vietas
- potenciāli piesārņotās vietas
- applūstošā teritorija (ar 10% applūduma varbūtību)
- Sosnovska latvāņu invadētās platības

**Satiksmes infrastruktūra:**

- Valsts galvenie autoceļi
- Valsts reģionālie autoceļi
- Valsts vietējie autoceļi
- pašvaldības autoceļi
- pašvaldības ielas
- AS "Latvijas valsts meži" ceļi
- plānotie AS "Latvijas valsts meži" ceļi
- citi ceļi
- tūrisma / aktīvās atpūtas takas
- tilti
- DUS
- dzelzceļa pietura
- dzelzceļa pārbrauktuve

**Inženierietehniskās apgādes tīkli un objekti:**

- 110 kilovoltu elektrolinija
- 20 kilovoltu elektrolinija
- elektroapgādes stacija
- transformators
- maģistrālie gāzesvadi Rīga-Pleskava un Rīga-Izborskā DN 700 mm (P>1.6 MPa)
- maģistrālā gāzesvada atzars
- maģistrālā gāzesvada pretkorozijas ķīmiskās aizsardzības stacija
- gāzes regulēšanas stacija (GRS)
- maģistrālais sakaru kabelis
- notekūdeņu attīrīšanas iekārtas
- plānotās notekūdeņu attīrīšanas iekārtas
- bioloģiskās notekūdeņu attīrīšanas iekārtas
- dzeramā ūdens attīrīšanas iekārtas
- plānotās dzeramā ūdens attīrīšanas iekārtas
- artēziskais urbums - centralizētais
- artēziskais urbums - darbojas
- artēziskais urbums - nedarbojas
- VUGD ūdens ņemšanas vieta
- VUGD depo
- HES
- slūžas
- katlu māja
- mobilo sakaru tornis
- meteoroloģiskā stacija
- Valsts pamattīkla punkts
- GPS punkts
- triangulācijas un nivelēšanas punkts

**Aizsargjoslas:**

- virszemes ūdensobjektu aizsargjosla
- aizsargjosla ap purviem
- aizsargjosla ap aizsprostiem
- bakterioloģiskā aizsargjosla ap ūdens ņemšanas vietām
- ķīmiskā režīma aizsargjosla ap ūdens ņemšanas vietām
- aizsargjosla gar autoceļiem
- drošības aizsargjosla ap gāzesvadiem un to objektiem
- aizsargjosla (aizsardzības zona) ap kultūras pieminekļiem
- aizsargjosla ap notekūdeņu pārstrādes un uzglabāšanas vietām
- aizsargjosla ap kapsētām
- aizsargjosla ap valsts nozīmes monitoringa punktiem un posteņiem
- ekspluatācijas aizsargjosla gar dzelzceļiem
- aizsargjosla ap DUS
- aizsargjosla ap valsts aizsardzības objektu
- pierobežas josla

**Robežas:**

- pagasta robeža
- plānotās ciemu robežas
- zemes īpašumu robežas (kadastrs)

**Citi apzīmējumi:**

- Alūksne pilsēta
- Liepna ciems
- Karva apdzīvota vieta (bez ciema statusa)
- kapsētas
- purvi
- ēkas un būves
- stīgas
- krasta līnija
- valsts nozīmes ūdensnotekas

**Aizsargjamās dabas teritorijas un kultūrvēsturiskie pieminekļi:**

- Dabas liegumu (Natura 2000 teritoriju) funkcionālais zonējums:**
- stingrā režīma zona
  - regulējamā zona
  - lieguma zona
  - ainavu aizsardzības zona
  - neitrālā zona
  - aizsargjamais ainavu apvidus "Veclaicene"
  - dabas liegumu teritorijas (Natura 2000 teritorijas) bez funkcionālā zonējuma
  - Valsts nozīmes aizsargjamā aleja "Ziemeru ozolu aleja"
  - aizsargjamie dendroloģiskie stādījumi

**Dabas pieminekļi:**

- aizsargjamie koki
- potenciāli aizsargjamie koki
- ievērojami akmeņi

**Citas aizsargjamās dabas teritorijas:**

- mikroliegumu teritorijas
- mikroliegumu teritorijas (Natura 2000 teritorijas)

**Aizsargjamie kultūrvēsturiskie pieminekļi:**

- Valsts aizsargjamie kultūras pieminekļi nemērogā
- Valsts aizsargjamie kultūras pieminekļi mērogā
- novada nozīmes kultūrvēsturiskie objekti

**Ainaviski vērtīgās teritorijas un skatu punkti:**

- ainaviski vērtīgais skata punkts ar areālu
- ainaviski vērtīgie ceļu posmi

Šī karte ir Alūksnes novada teritorijas plānojuma 2015.-2027. gadam sastāvdaļa. Apstiprināts ar Alūksnes novada domes 2015. gada 27. augusta lēmumu Nr. 264 "Par saistošo noteikumu Nr. 14/2015 "Alūksnes novada teritorijas plānojums 2015.-2027. gadam. Teritorijas izmantošanas un apbūves noteikumi un grafiskā daļa" izdošanu" (prot. 14.6.p.) un izdoti saistošie noteikumi Nr. 14/2015 "Alūksnes novada teritorijas plānojums 2015.-2027. gadam. Teritorijas izmantošanas un apbūves noteikumi un grafiskā daļa".

Alūksnes novada domes priekšsēdētājs:

A. Dukulis

Izmantoti VZD kadastra dati 1: 10 000  
Izmantota topogrāfiskā karte 1: 10 000,  
©Latvijas Ģeotipiskās informācijas aģentūra (2005., 2008., un 2010. g.)  
Izmantota ortofoto 1: 10 000, LGIA (2010. g.)  
Izmantoti pašvaldības rīcībā esošie institūciju un uzņēmumu kartogrāfiskie dati un shēmas  
Mēroga noteikšana: 1: 10 000  
Mērogs 1: 15 000  
Mēroga noteikšana: 1: 10 000

T.8.karte Kalnecmpju pagasta teritorijas funkcionālā zonējuma karte  
Kartes pasūtītājs: Alūksnes novada pašvaldība  
Teritorijas plānotājs: Alivita Māsēna  
Kartogrāfs: Anrijs Straube  
Jānis Līcis  
Koordinātu sistēma: LKS 92 TM  
Kvadrāts 1x1 km