


Alūksnes novada teritorijas plānojums 2015.-2027.gadam

Zeltiņu pagasta teritorijas funkcionālā zonējuma karte

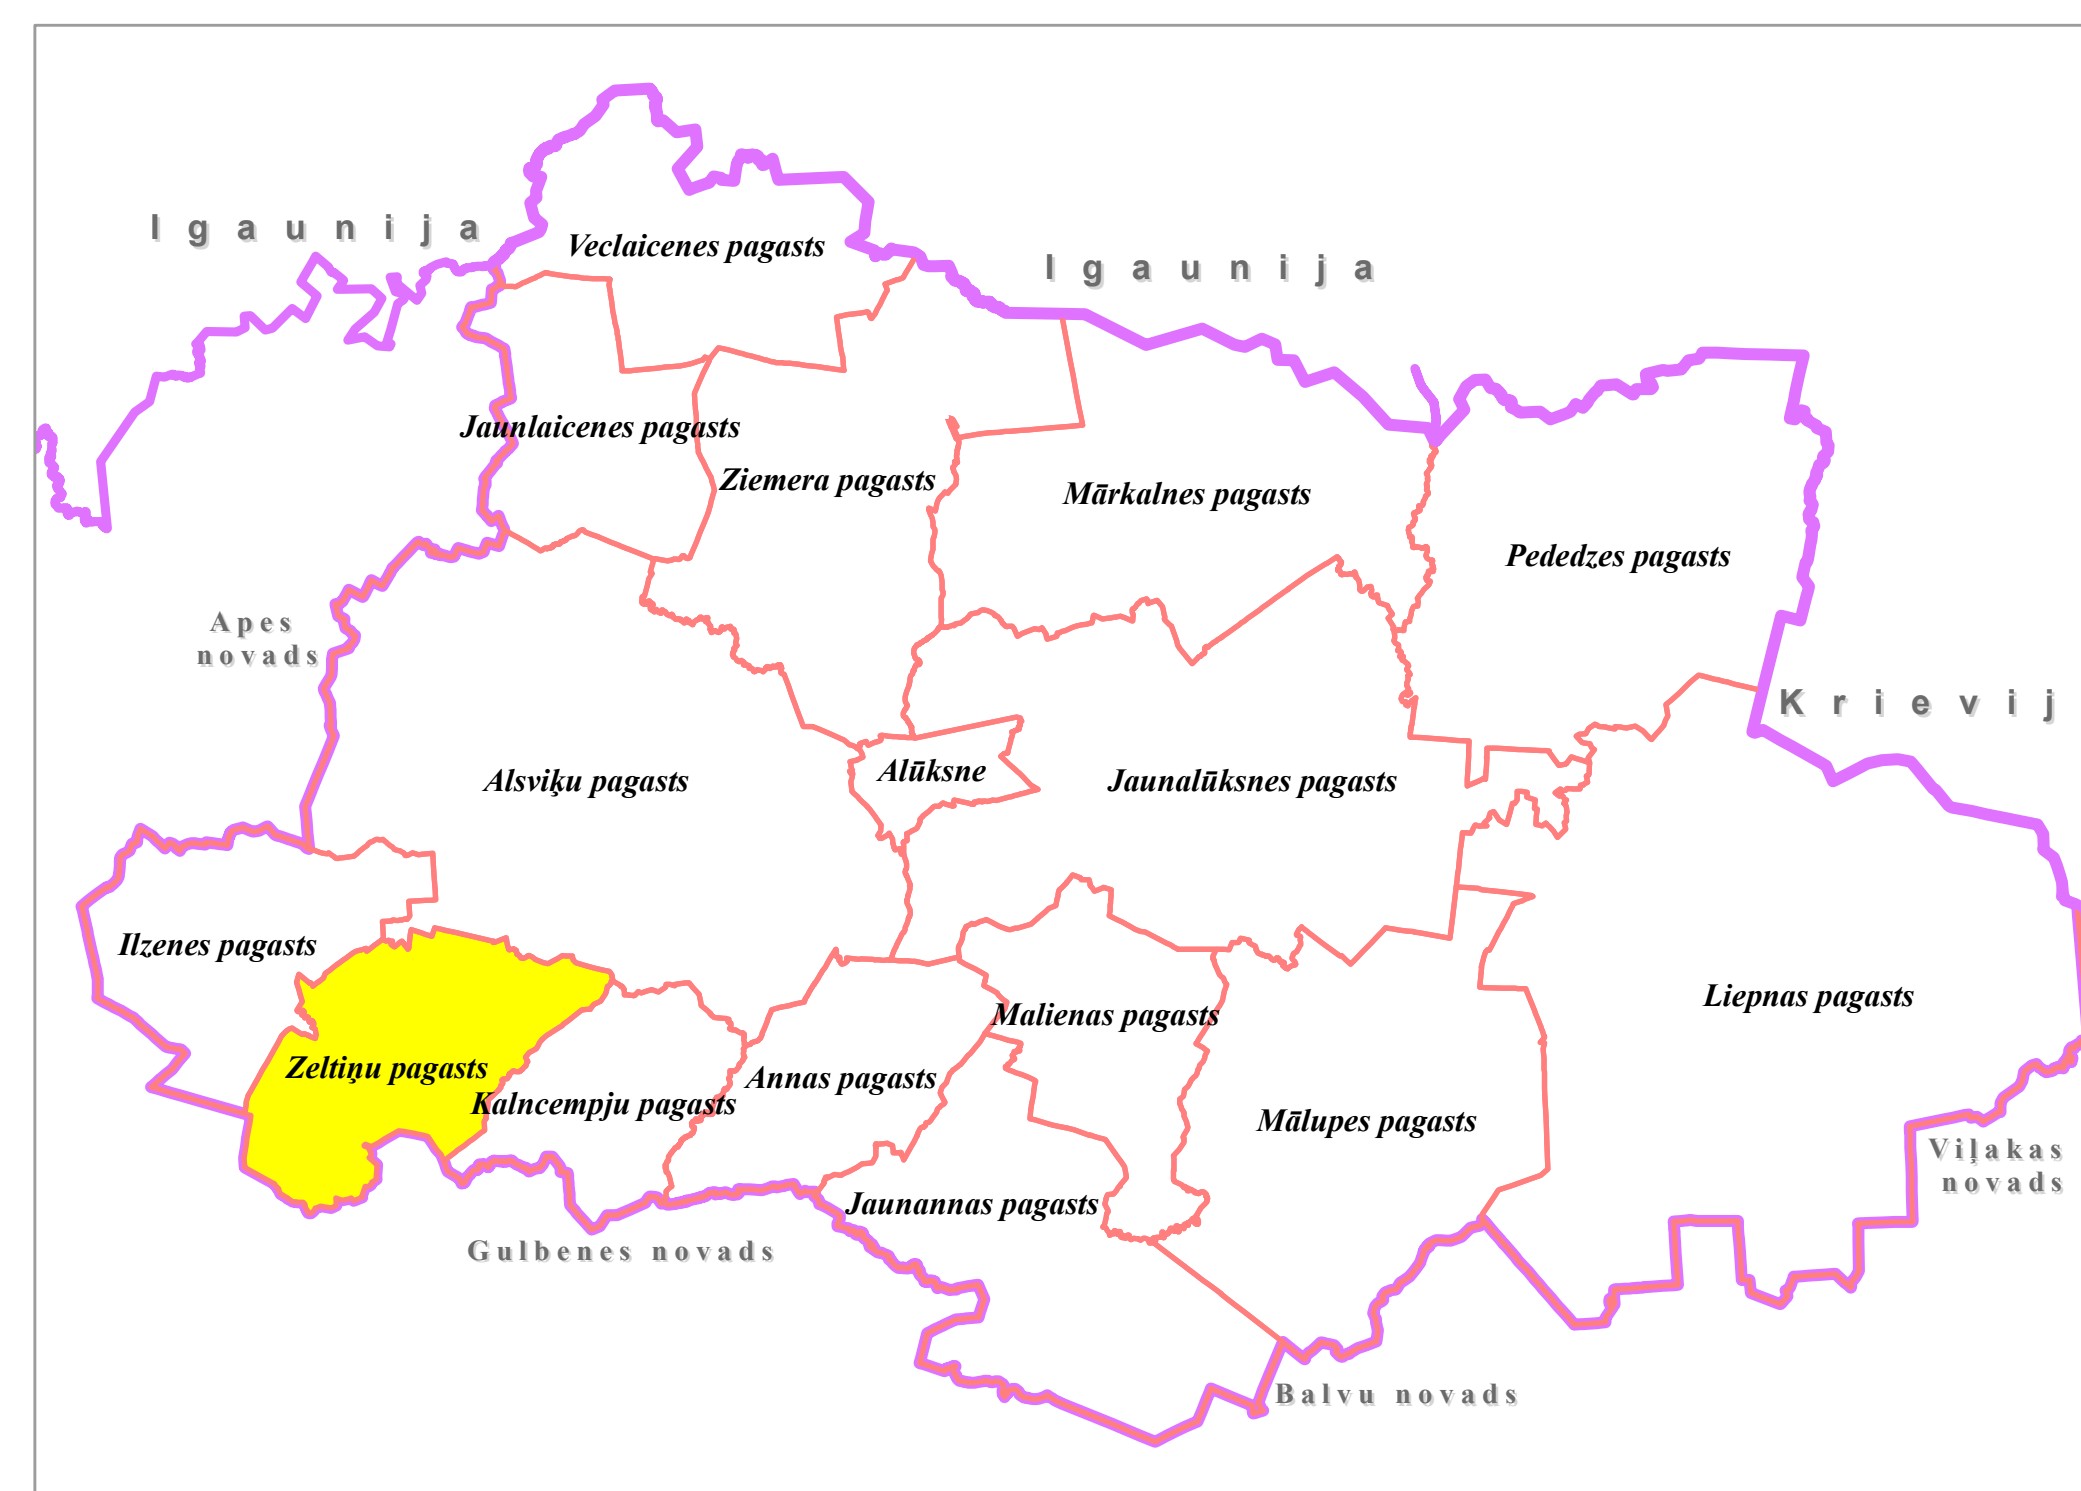

Vienotie apzīmējumi:

- Teritorijas funkcionālais zonējums:**
- Savrupmāju apbūves teritorija (DzS, DzS1)
 - Mazstāvu dzīvojamās apbūves teritorija (DzM)
 - Publiskās apbūves teritorija (P)
 - Jauktas centra apbūves teritorija (JC)
 - Rūpnieciskās apbūves teritorija (R, R1)
 - Transporta infrastruktūras teritorija (TR)
 - Tehniskās apbūves teritorija (TA)
 - Dabas un apstādījumu teritorija (DA, DA1)
 - Mežu teritorija (M)
 - Lauksaimniecības teritorija (L)
 - Ūdeņu teritorija (Ū)

Teritorijas ar īpašiem noteikumiem:

- Teritorija, kurai izstrādājams detaļplānojums (TIN3)
- Teritorija, kurai izstrādājams lokālpilānojums (TIN2)
- Vietējas nozīmes lauksaimniecības teritorijas (TIN6)
- Degradētās teritorijas (TIN8)

Vides riska objekti un teritorijas

- piesārņotās vietas
- potenciāli piesārņotās vietas
- apbīdītā teritorija (ar 10% applūdma varbūtību)
- Sosnovska latvāņu invadētās platības

Satiksmes infrastruktūra:

- Valsts galvenie autoceļi
- Valsts reģionālie autoceļi
- Valsts vietējie autoceļi
- pašvaldības autoceļi
- pašvaldības ielas
- AS "Latvijas valsts mežs" ceļi
- plānotie AS "Latvijas valsts mežs" ceļi
- cieta ceļi
- īrisma / aktīvās atpūtas takas
- tilti
- DUS
- dzelzceļa pietura
- dzelzceļa pārbrauktuve

Inženierietniskās apgādes tīkli un objekti:

- 110 kilovoltu elektroliņija
- 20 kilovoltu elektroliņija
- elektropakāstacija
- transformators
- magistrālā gāzesvadi Rīga-Pieskava un Rīga-Izborska DN 700 mm (P>1.6 MPa)
- magistrālā gāzesvada atzars
- magistrālā gāzesvada pretkorozijas ķīmiskās aizsardzības stacija
- gāzes regulēšanas stacija (GRS)
- magistrālais sakaru kabelis
- notekūdeņu attīrīšanas iekārtas
- plānotās notekūdeņu attīrīšanas iekārtas
- bioloģiskās notekūdeņu attīrīšanas iekārtas
- dzeramā ūdens atdeļošanas iekārtas
- plānotās dzeramā ūdens atdeļošanas iekārtas
- artēziskais urbums - centralizētais
- artēziskais urbums - darbojas
- artēziskais urbums - nedarbojas
- VUGD ūdens ņemšanas vieta
- VUGD depo
- HES
- slūžas
- katlu māja
- mobilo sakaru tornis
- meteoroloģiskā stacija
- Valsts pamattīkla punkts
- GPS punkts
- triangulācijas un nivelēšanas punkts

Valsts aizsargājamo kultūras pieminekļu numuru atšifrējums:

- 2827 Zeltiņu luterāņu baznīca (Nr.2817)
- 2822 Zeltiņu muižas krogs (Nr.2823)
- 2818 Zeltiņu kapu kapiņa (Nr.2818)
- 2824 KĪĒTS (Nr.2824)
- 2821 Pārvaldnieka māja (Nr.2821)
- 2822 Stallis - kučera māja (Nr.2822)

Aizsargājamas dabas teritorijas un kultūrvēsturiskie pieminekļi:

- Dabas liegumu (Natura 2000 teritoriju) funkcionālais zonējums:**
- stingrā režīma zona
 - regulējamā zona
 - lieguma zona
 - ainavu aizsardzības zona
 - neitrālā zona
 - aizsargājama ainavu apvidus "Veclaicene"
 - dabas liegumu teritorijas (Natura 2000 teritorijas) bez funkcionālā zonējuma
 - Valsts nozīmes aizsargājama aleja "Ziemeru ozolu aleja"
 - aizsargājami dendroloģiskie stādījumi

Dabas pieminekļi:

- aizsargājami koki
- potenciālie aizsargājami koki
- ievērojami akmeņi

Citas aizsargājamas dabas teritorijas:

- mikroliegumu teritorijas
- mikroliegumu teritorijas (Natura 2000 teritorijas)

Aizsargājami kultūrvēsturiskie pieminekļi:

- Valsts aizsargājami kultūras pieminekļi nemērogā
- novada nozīmes kultūrvēsturiskie objekti

Ainaviski vērtīgās teritorijas un skatu punkti:

- ainaviski vērtīgais skatu punkts ar areālu
- ainaviski vērtīgie ceļu posmi

Aizsargjoslas:

- virszemes ūdensobjektu aizsargjosla
- aizsargjosla ap purvjiem
- aizsargjosla ap aizsprostiem
- bakterioloģiskā aizsargjosla ap ūdens ņemšanas vietām
- ķīmiskā režīma aizsargjosla ap ūdens ņemšanas vietām
- aizsargjosla gar autoceļiem
- drošības aizsargjosla ap gāzesvadiem un to objektiem
- aizsargjosla (aizsardzības zona) ap kultūras pieminekļiem
- aizsargjosla ap notekūdeņu pārstrādes un uzglabāšanas vietām
- aizsargjosla ap kapsētām
- aizsargjosla ap valsts nozīmes monitoriņģa punktiem un posteņiem
- eksploatācijas aizsargjosla gar dzelzceļiem
- aizsargjosla ap DUS
- aizsargjosla ap valsts aizsardzības objektu pierobežas josla

Robežas:

- pagasta robeža
- plānotās ciemu robežas
- zemes īpašumu robežas (kadastri)

Citi apzīmējumi:

- Alūksne
- Liepna
- Karva
- kapsētas
- purvi
- ēkas un būves stigas
- krasta līnija
- valsts nozīmes ūdensnotekas

Šī karte ir Alūksnes novada teritorijas plānojuma 2015.-2027. gadam sastāvdaļa. Apstiprināts ar Alūksnes novada domes 2015.gada 27.augusta lēmumu Nr.264 "Par saistošo noteikumu Nr.14/2015 "Alūksnes novada teritorijas plānojums 2015.-2027. gadam. Teritorijas izmantošanas un apbūves noteikumi un grafiskā daļa" izdošanu" (prot.14.6.p.) un izdoti saistošie noteikumi Nr.14/2015 "Alūksnes novada teritorijas plānojums 2015.-2027.gadam. Teritorijas izmantošanas un apbūves noteikumi un grafiskā daļa".

Alūksnes novada domes priekšsēdētājs:

A.Dukulis

Izmantoti VZD kadastra dati 1:10 000, Izmantota topogrāfiskā karte 1:10 000, ©Latvijas Ģeotelpiskās informācijas aģentūra (2005., 2008. un 2010.g.) Izmantota ortofoto 1:10 000, LĢIA (2010.g.) Izmantoti pašvaldības rīcībā esošie institūciju un uzņēmumu kartogrāfiskie dati un shēmas

Mērogs 1:15 000
Mēroga noteiktība 1:10 000

1:15.karte Zeltiņu pagasta teritorijas funkcionālā zonējuma karte
Kartes pasūtītājs: Alūksnes novada pašvaldība
Teritorijas plānotāja: Aivita Māsēna
Kartogrāfs: Anrijs Straube
Jānis Līcis
Koordinātu sistēma: LKS 92 TM kvadrāts 1x1 km

