



APSTIPRINĀTS
ar Alūksnes novada pašvaldības
pašvaldības iepirkuma komisijas
lēmumu 25.09.2015. sēdē,
protokols Nr.183

IEPIRKUMA

“LOKĀLĀ DATORTĪKLA IZVEIDE (IERĪKOŠANA)”

(IDENTIFIKĀCIJAS NR.ANP2015/41)

NOLIKUMS

(IEPIRKUMS TIEK VEIKTS PUBLISKO IEPIRKUMU LIKUMA 8².PANTA KĀRTĪBĀ)

ALŪKSNE,
2015

VISPĀRĪGIE NOTEIKUMI

1. Iepirkuma identifikācijas numurs

Iepirkumu identifikācija Nr.ANP2015/41

2. Pasūtītājs

ALŪKSNES NOVADA PAŠVALDĪBA

Adrese: Dārza ielā 11, Alūksnē, LV 4301

Reģistrācijas numurs: 90000018622

Tālruņa numurs: 64381496, 64381501

Faksa numurs: 64381150

e-pasta adrese: dome@aluksne.lv

Alūksnes novada pašvaldības iepirkuma komisija (turpmāk tekstā – Komisija) izveidota ar Alūksnes novada domes 2013. gada 27. jūnija lēmumu Nr.266 (sēdes protokols Nr.11, 3.p).

Kontaktpersona par iepirkumu Alūksnes novada pašvaldības iepirkumu speciālists - ekonomists Artūrs AIRE, tālr.26385501, faksa numurs 64381150, e-pasta adrese arturs.aire@aluksne.lv.

Kontaktpersona par iepirkuma priekšmetu Alūksnes novada pašvaldības Informācijas tehnoloģiju nodaļas vadītājs Juris BALANDIS, tālrunis 29297655, e-pasta adrese juris.balandis@aluksne.lv.

3. Iepirkuma metode

Iepirkums tiek organizēta saskaņā ar Publisko iepirkumu likuma 8².pantu un šajā nolikumā noteikto kārtību.

4. Iepirkuma priekšmets

4.1. Iepirkuma priekšmets ir lokālā datortīkla izveide (ierīkošana), saskaņā ar Tehnisko specifikāciju (4.pielikums) un paredzēto darbu izpildshēmām (7.pielikums).

4.2. CPV kods: 72000000-5, papildus CPV kodi: 32420000-3, 32410000-0.

4.3. Pakalpojuma izpildes termiņš – 2015. gada 30. novembris.

4.4. Pakalpojuma apmaksas nosacījumi saskaņā ar iepirkuma Līguma projektu (6.pielikums).

4.5. Pakalpojuma izpildei, saskaņā ar Tehnisko specifikāciju un izpildshēmām, pasūtītājs ir paredzējis līdz 6100,00 EUR (seši tūkstoši viens simts *euro* 00 centi) bez pievienotās vērtības nodokļa.

5. Pretendenta iespēja iepazīties ar iepirkuma nolikumu un to saņemšana

5.1. Ar iepirkuma nolikumu var iepazīties darba dienās no plkst.8.00 līdz 12.00 un no 13.00 līdz 16.00 Alūksnes novada pašvaldībā, 410.kab., Dārza ielā 11, Alūksnē līdz 6.1.apakšpunktā minētā piedāvājuma iesniegšanas termiņa beigām.

5.2. Elektroniskā veidā visi iepirkuma dokumenti bez maksas pieejami pasūtītāja mājaslapā www.aluksne.lv sadaļā “Pašvaldības iepirkumi” pie attiecīgā iepirkuma.

5.3. Komisija nav atbildīga par to, ja kāda ieinteresētā persona nav iepazinusies ar informāciju, kam ir nodrošināta brīva un tieša elektroniskā pieeja.

6. Piedāvājumu iesniegšanas vieta, datums, laiks un kārtība

6.1. Piedāvājumi jāiesniedz līdz **2015. gada 9.oktobrim, plkst.14.00**, Alūksnes novada pašvaldības kancelejā, 306.kabinetā, Dārza ielā 11, Alūksnē, Alūksnes novadā, LV-4301. Piedāvājumam jābūt nogādātam šajā punktā norādītajā adresē līdz iepriekš minētajam termiņam.

6.2. Visi piedāvājumi, kas Alūksnes novada pašvaldībā tiks saņemti pēc 6.1.punktā norādītā laika, netiek skatīti un tiek neatvērti atgriezti atpakaļ iesniedzējam.

6.3. Pēc piedāvājumu iesniegšanas termiņa beigām pretendents nevar savu piedāvājumu grozīt.

7. Piedāvājuma noformēšana

7.1. Piedāvājums jāiesniedz aizlīmētā aploksnē ar norādi “Piedāvājums Alūksnes novada pašvaldības iepirkumam “Lokālā datortīkla izveide (ierīkošana)” (identifikācijas Nr.ANP2015/41). Neatvērt līdz 2015. gada 9.oktobrim, plkst.14.00”. Aploksnēs aizmugurē jāuzrāda pretendenta nosaukums, reģistrācijas numurs un adrese.

7.2. Piedāvājums jāiesniedz par visu apjomu. Katrs pretendents var iesniegt vienu piedāvājuma variantu.

7.3. Piedāvājums jāsaņem latviešu valodā, datorrakstā, skaidri salasāms, bez labojumiem un dzēsumiem, tam jābūt ar piedāvājumā iekļauto dokumentu atbilstošu satura rādītāju, lapām jābūt caursūtām un sanumurētām. Uz pēdējās lapas aizmugures caursūšanai izmantojamais diegs

nostiprināms ar pārlīmētu lapu, kurā norādīts cauršūto lapu skaits, datums, vietas nosaukums, uzņēmuma zīmoga nospiedums un ko ar savu parakstu apliecina pretendenta pārstāvis, paraksta atšifrējums un amata nosaukums.

- 7.4. Iesniedzot piedāvājumu vai pieteikumu, pretendents ir tiesīgs visu iesniegto dokumentu atvasinājumu un tulkojumu pareizību apliecināt ar vienu apliecinājumu, ja viss piedāvājums vai pieteikums ir cauršūts vai caurauklots. Ja iepirkumu komisijai, turpmāk – Komisija, rodas šaubas par iesniegtā dokumenta kopijas autentiskumu, tā pieprasa, lai pretendents uzrāda dokumenta oriģinālu.

8. Prasības pretendentiem un iesniedzamie dokumenti

8.1. Pasūtītājs izslēdz pretendentu no dalības iepirkumā jebkurā no šādiem gadījumiem:

- 8.1.1. pasludināts pretendenta maksātspējas process (izņemot gadījumu, kad maksātspējas procesā tiek piemērota sanācija vai cits līdzīga veida pasākumu kopums, kas vērsts uz parādnieka iespējamā bankrota novēršanu un maksātspējas atjaunošanu), apturēta vai pārtraukta tā saimnieciskā darbība, uzsākta tiesvedība par tā bankrotu vai tas tiek likvidēts;
- 8.1.2. ievērojot Valsts ieņēmumu dienesta publiskās nodokļu parādnieku datubāzes pēdējās datu aktualizācijas datumu, ir konstatēts, ka pretendentam dienā, kad paziņojums par plānoto līgumu publicēts Iepirkumu uzraudzības biroja mājaslapā, vai dienā, kad iepirkuma komisija pieņēmusi lēmumu par iepirkuma uzsākšanu, ja attiecībā uz iepirkumu nav jāpublicē paziņojums par plānoto līgumu, vai arī dienā, kad pieņemts lēmums par iespējamu līguma slēgšanas tiesību piešķiršanu, Latvijā vai valstī, kurā tas reģistrēts vai kurā atrodas tā pastāvīgā dzīvesvieta, ir nodokļu parādi, tajā skaitā valsts sociālās apdrošināšanas obligāto iemaksu parādi, kas kopsummā kādā no valstīm pārsniedz 150 *euro*;
- 8.1.3. uz pretendenta norādīto personu, uz kuras iespējam pretendents balstās, lai apliecinātu, ka tā kvalifikācija atbilst paziņojumā par plānoto līgumu vai iepirkuma dokumentos noteiktajām prasībām, kā arī uz personālsabiedrības biedru, ja pretendents ir personālsabiedrība, ir attiecināmi nolikuma 8.1.1. un 8.1.2.punktā minētie nosacījumi.

8.2. Pretendenta kvalifikācijas prasības un iesniedzamie dokumenti

- 8.2.1. Pretendentam jāiesniedz piedāvājums iepirkumam saskaņā ar nolikuma 1.pielikumu “Pieteikums dalībai iepirkumā”, 4. pielikumu “Tehniskā specifikācija - piedāvājums” un 5.pielikumu “Finanšu piedāvājums”.
- 8.2.2. Pretendentam jābūt reģistrētam Komercreģistrā vai līdzvērtīgā reģistrā ārvalstīs, atbilstoši attiecīgās valsts normatīvo aktu prasībām. Par reģistrāciju Komercreģistrā pasūtītājs pārliecinās Latvijas Republikas Uzņēmumu reģistra mājaslapā <http://www.ur.gov.lv/>. Ārvalstīs reģistrētām Pretendentam jāiesniedz dokumenta kopija, kas apliecinātu reģistrāciju attiecīgajā reģistrā.
- 8.2.3. Pretendentam iepriekšējo 3 (trīs) gadu laikā ir jābūt pieredzei vismaz 2 (divu) iepirkuma priekšmetam līdzvērtīgu pakalpojumu sniegšanā (pretendents veicis lokālā datortīkla izveidi (ierīkošanu), iekārtu piegādi, konfigurēšanu un uzstādīšanu), turklāt līgumu kopējā summa nevar būt mazāka par iepirkuma paredzamo līgumcenu 6100,00 EUR (seši tūkstoši simts euro 00 centi) bez pievienotās vērtības nodokļa. Piedāvājumam jāpievieno datortīkla izveides un nepieciešamo datortīkla komunikāciju iekārtu piegāžu un uzstādīšanas saraksts (2.pielikums) un vismaz divas pozitīvas pasūtītāja atsauksmes par pretendenta sarakstā norādītajiem veiktajiem pasūtījumiem.
- 8.2.4. Pretendentam pakalpojuma sniegšanai jānodrošina sertificēti un kvalificēti speciālisti šādās jomās:
- 8.2.4.1. vismaz viens speciālists, kurš ir sertificēts, telekomunikāciju sistēmu un tīkla būvdarbu vadīšanā un būvuzraudzībā,
- 8.2.4.2. vismaz viena ražotāja, kura materiālus pretendents iekļauj piedāvājumā, sertificēti montieri strukturēto kabeļu sistēmu (SKS) izbūves darbu veikšanā.
- Informācija par sertificētiem un kvalificētiem speciālistiem, kas līguma piešķiršanas gadījumā darbosies šī līguma izpildē, jāaizpilda saskaņā ar 3.pielikumu, kā arī jāpievieno atbilstošo sertifikātu kopijas (8.2.4.1.p. minētajam speciālistam jāiesniedz sertifikāta kopijas, 8.2.4.2.p. minētajiem speciālistiem jāiesniedz montieru SKS izbūves sertifikātu kopijas).
- 8.2.5. Ja pretendents plāno piesaistīt apakšuzņēmējus – jāsniedz informācija par konkrētajiem apakšuzņēmējiem un tiem nododamo darbu saraksts (apjoms norādāms procentos no visiem darbiem).

8.2.6. Visi dokumenti jāparaksta pretendenta paraksttiesīgajai personai vai viņa pilnvarotai personai. Ja piedāvājumu paraksta pilnvarota persona, jāpievieno pilnvaras kopija atbilstoši normatīvo aktu prasībām.

8.3. Tehniskais piedāvājums

8.3.1. Tehniskais piedāvājums jā sagatavo ņemot vērā iepirkuma nolikuma Tehniskajā specifikācijā (1.pielikums) noteiktās prasības un paredzēto darbu izpildshēmas (7.pielikums).

8.3.2. Pretendentam ir jānodrošina Tehniskā specifikācijā norādīto pakalpojumu veikšanai nepieciešamais tehniskais aprīkojums. Jāiesniedz pretendenta parakstīts apliecinājums par to, ka tam ir nepieciešamais tehniskais aprīkojums iepirkuma Tehniskā specifikācijā norādītā pakalpojuma sekmīgai izpildei (noformējams brīvā formā).

8.3.3. Pretendenta piedāvāto iekārtu un veicamo darbu garantijas termiņam ir jābūt ne mazākam kā norādīts iepirkuma Tehniskajā specifikācijā (skatīt 1.pielikums).

8.4. Finanšu piedāvājums, cena un valūta

8.4.1. Piedāvājumam jābūt izteiktam *euro* bez PVN, atsevišķi jānorāda piedāvājuma cena ar PVN.

8.4.2. Piedāvājuma cena ir jānorāda ar precizitāti 2 (divas) zīmes aiz komata.

8.4.3. Piedāvājuma cenā jāiekļauj visas izmaksas (darba algas, administratīvās, transporta, materiālu izmaksas, nodokļi u.c.), kas nodrošinātu iepirkumā paredzētā pakalpojuma izpildi.

8.4.4. Finanšu piedāvājumu sagatavo un norāda 5.pielikumā "Finanšu piedāvājums".

8.4.5. Vērtējot piedāvājumu, komisija ņems vērā kopējo summu bez pievienotās vērtības nodokļa.

9. Informācijas sniegšana

9.1. Tiek uzskatīts, ka pretendenti, iesniedzot savus piedāvājumus, ir iepazinušies ar visiem Latvijā spēkā esošiem normatīvajiem aktiem, kas jebkādā veidā var ietekmēt vai var attiekties uz līgumā noteiktajām vai ar to saistītajām darbībām.

9.2. Visi jautājumi par piedāvājumu iesniegšanas kārtību adresējami Alūksnes novada pašvaldības iepirkuma komisijai rakstiski pa pastu, adrese Alūksnes novada pašvaldība, Dārza ielā 11, Alūksnē, LV-4301, pa e-pastu dome@aluksne.lv, vienlaicīgi tos nosūtīt pa faksu 64381150.

10. Piedāvājumu vērtēšana un lēmuma pieņemšana

10.1. Iepirkuma komisija pārbaudīs vai pretendenti (un uz pretendenta norādīto personu, uz kuras iespējams pretendents balstās, lai apliecinātu, ka tā kvalifikācija atbilst paziņojumā par plānoto līgumu vai iepirkuma dokumentos noteiktajām prasībām, kā arī uz personālsabiedrības biedru, ja pretendents ir personālsabiedrība), kuri iesnieguši piedāvājumu iepirkumam, nav izslēdzami no dalības iepirkumā Publisko iepirkumu likuma (turpmāk tekstā - PIL) 8.² panta piektās daļas 2.punktā minēto apstākļu dēļ. Nepieciešamo informāciju komisija iegūst Ministru kabineta noteiktajā kārtībā, pamatojoties uz PIL 8.² panta septītās daļas noteikumiem. Atkarībā no pārbaudes laikā iegūtajiem rezultātiem pasūtītājs rīkojas saskaņā ar Publisko iepirkumu likuma 8.² panta astotās daļas noteikumiem.

Attiecībā uz ārvalstī reģistrētu vai pastāvīgi dzīvojošu pretendentu un 8.1.3.punktā minēto personu Iepirkuma komisija pieprasa, lai pretendents iesniedz attiecīgās kompetentās institūcijas izziņu, kas apliecina, ka uz to un 8.1.3.punktā minēto personu neattiecas Publisko iepirkumu likuma 8.²panta piektajā daļā noteiktie gadījumi. Termiņu izziņas iesniegšanai pasūtītājs nosaka ne īsāku par 10 darbdienām pēc pieprasījuma izsniegšanas vai nosūtīšanas dienas. Ja attiecīgais pretendents noteiktajā termiņā neiesniedz minēto izziņu, Iepirkuma komisija to izslēdz no dalības iepirkumā.

10.2. Iepirkuma komisija, atverot iesniegtos piedāvājumus to iesniegšanas secībā, vispirms pārbaudīs vai pretendenta iesniegtā piedāvājuma summa, nepārsniedz šī nolikuma 4.5.punktā norādīto pasūtītāja paredzēto finansējumu šajā iepirkumā paredzētajai precei. Ja pretendenta piedāvājuma summa pārsniedz 4.5.punktā norādīto pasūtītāja paredzēto finansējumu, pretendents tiks noraidīts bez tālākas vērtēšanas. Nolikuma 4.5.punktam atbilstošie piedāvājumi tiks virzīti tālāk piedāvājumu atbilstības pārbaudei iepirkuma nolikuma prasībām.

10.3. Iepirkuma komisija pārbaudīs piedāvājumu atbilstību iepirkuma nolikuma 6. un 7.punktā norādītajām prasībām. Par atbilstošiem tiks uzskatīti tikai tie piedāvājumi, kuri atbilst visām nolikumā norādītajām prasībām. Neatbilstošie piedāvājumi var tikt noraidīti bez tālākas vērtēšanas.

10.4. Iepirkuma komisija pārbaudīs piedāvājumu atbilstību iepirkuma nolikuma 8.2.punktā norādītajām prasībām (kvalifikācijas prasībām). Par atbilstošiem tiks uzskatīti tikai tie

piedāvājumi, kuri atbilst visām nolikumā norādītajām prasībām. Neatbilstošie piedāvājumi tiks noraidīti bez tālākas vērtēšanas.

- 10.5. Iepirkuma komisija pārbaudīs piedāvājuma atbilstību nolikuma 8.3.punkta un Tehnisko specifikāciju prasībām. Par atbilstošiem tiks uzskatīti tie piedāvājumi, kuri atbilst Tehnisko specifikāciju prasībām un nolikuma 8.3.punktā norādītajām prasībām. Neatbilstošie piedāvājumi tiks noraidīti bez tālākas vērtēšanas.
- 10.6. Finanšu piedāvājuma vērtēšanas laikā iepirkuma komisija pārbaudīs piedāvājumu atbilstību iepirkuma nolikuma 8.4.punktā noteiktām prasībām. Neatbilstošie piedāvājumi tiks noraidīti bez tālākas vērtēšanas. Atbilstošiem piedāvājumiem pārbaudīs vai piedāvājumā nav aritmētisku kļūdu. Ja šādas kļūdas tiks konstatētas, iepirkuma komisija šīs kļūdas izlabos. Vērtējot finanšu piedāvājumu, pasūtītājs ņems vērā labojumus.
- 10.7. No piedāvājumiem, kas atbilst visām nolikuma prasībām, izvēlēsies piedāvājumu ar viszemāko kopējo cenu bez pievienotās vērtības nodokļa.
- 10.8. Iepirkuma komisija pārbaudīs vai pretendents (un uz pretendenta norādīto personu, uz kuras iespējām pretendents balstās, lai apliecinātu, ka tā kvalifikācija atbilst paziņojumā par plānoto līgumu vai iepirkuma dokumentos noteiktajām prasībām, kā arī uz personālsabiedrības biedru, ja pretendents ir personālsabiedrība), kuram būtu piešķiramas iepirkuma līguma slēgšanas tiesības, nav izslēdzams no dalības iepirkumā Publisko iepirkumu likuma (turpmāk tekstā - PIL) 8.² panta piektās daļas 1. vai 2.punktā minēto apstākļu dēļ. Nepieciešamo informāciju komisija iegūst Ministru kabineta noteiktajā kārtībā, pamatojoties uz PIL 8.²panta sestās un septītās daļas noteikumiem. Atkarībā no pārbaudes laikā iegūtajiem rezultātiem pasūtītājs rīkojas saskaņā ar Publisko iepirkumu likuma 8.² panta astotās daļas noteikumiem. Attiecībā uz ārvalstī reģistrētu vai pastāvīgi dzīvojošu pretendentu un 8.1.3.punktā minēto personu Iepirkuma komisija pieprasa, lai pretendents iesniedz attiecīgās kompetentās institūcijas izziņu, kas apliecina, ka uz to un 8.1.3.punktā minēto personu neattiecas Publisko iepirkumu likuma 8.²panta piektajā daļā noteiktie gadījumi. Terminu izziņas iesniegšanai pasūtītājs nosaka ne īsāku par 10 darbdienām pēc pieprasījuma izsniegšanas vai nosūtīšanas dienas. Ja attiecīgais pretendents noteiktajā termiņā neiesniedz minēto izziņu, Iepirkuma komisija to izslēdz no dalības iepirkumā.
- 10.9. Ja iepirkumu komisija nepieciešamo informāciju par pretendentu, kura ir pamats pretendenta izslēgšanai no turpmākās dalības iepirkumā, iegūst tieši no kompetentās institūcijas, datubāzēs vai no citiem avotiem, pretendents ir tiesīgs iesniegt izziņu vai citu dokumentu par attiecīgo faktu gadījumos, kad pasūtītāja iegūtā informācija neatbilst faktiskajai situācijai.
- 10.10. Trīs darba dienu laikā pēc lēmuma pieņemšanas visi pretendenti tiks informēti par komisijas pieņemto lēmumu.
- 10.11. Pretendents, kas iesniedzis piedāvājumu iepirkumā, uz kuru attiecas PIL 8.²panta noteikumi, un kas uzskata, ka ir aizskartas tā tiesības vai ir iespējams šo tiesību aizskārums, ir tiesīgs pieņemto lēmumu pārsūdzēt Administratīvajā rajona tiesā Administratīvā procesa likumā noteiktajā kārtībā.

11. Līguma slēgšana

Ar iepirkuma uzvarētāju tiks slēgts līgums atbilstoši iepirkuma līguma projektam (skatīt 6.pielikumā), pretendenta piedāvājumam un šiem darbiem izdalītajam finansējumam.

12. Lēmums par iepirkuma izbeigšanu bez līguma noslēgšanas

Pasūtītājs ir tiesīgs pārtraukt iepirkumu un neslēgt līgumu, ja tam ir objektīvs pamatojums.

13. Nolikuma pielikumi

- 1.pielikums – Pieteikums dalībai iepirkumā;
- 2.pielikums – Apliecinājums par pretendenta pieredzi;
- 3.pielikums – Informācija par speciālistiem;
- 4.pielikums – Tehniskā specifikācija - piedāvājums;
- 5.pielikums – Finanšu piedāvājums;
- 6.pielikums – Līguma projekts;
- 7.pielikums – Paredzēto darbu izpildshēmas.

**PIETEIKUMS DALĪBAI IEPIRKUMĀ
“LOKĀLĀ DATORTĪKLA IZVEIDE (IERĪKOŠANA)”
(IDENTIFIKĀCIJAS Nr.ANP2015/41)**

1. Iepazīnušies ar iepirkuma “Lokālā datortīkla izveide (ierīkošana)” (identifikācijas Nr.ANP2015/41) dokumentāciju, mēs, apakšā parakstījušies, apņemas, ja mūsu piedāvājums tiks akceptēts un noslēgts līgums, veikt iepirkumā norādīto pakalpojumu saskaņā ar mūsu iesniegto piedāvājumu.
2. Apstiprinām, ka mēs esam pilnībā iepazīnušies ar iepirkuma apjomu un tehniskajām specifikācijām.
3. Apstiprinām, ka pievienotie dokumenti veido šo piedāvājumu.
4. Apņemas, ja iepirkuma piešķiršanas gadījumā pildīt visus iepirkuma nolikumā, tās pielikumos noteiktos noteikumus.
5. Apstiprinām, ka mūsu piedāvājums ir spēkā līdz iepirkuma līguma noslēgšanai.
6. Apliecinām, ka visa sniegtā informācija ir patiesa, un nepastāv nekādi šķēršļi mūsu dalībai šajā iepirkumā.
7. Apliecinām, ka finanšu piedāvājumā ir paredzēti visi riski pakalpojuma veikšanai, kas saistīti ar cenu izmaiņām un citiem neparedzētiem apstākļiem, kā arī visas administratīvās un citas izmaksas, kas nodrošina pakalpojumu saskaņā ar tehnisko specifikāciju.
8. Apliecinām, ka mūsu piedāvātās pakalpojuma cenas līguma izpildes laikā nemainīsies.

Pretendents:	
Reģistrācijas Nr.:	
Adrese:	
Kontaktpersona:	
Kontaktpersonas tālrunis/fakss, e-pasts:	
Bankas nosaukums, filiāle:	
Bankas kods:	
Norēķinu konts:	

Vārds, uzvārds:	<i>(pretendenta vadītāja vai pilnvarotās personas vārds, uzvārds)</i>
Amats:	
Paraksts:	
Datums:	

**APLIECINĀJUMS PAR PRETENDENTA PIEREDZI
IEPIRKUMAM “LOKĀLĀ DATORTĪKLA IZVEIDE (IERĪKOŠANA)”
(IDENTIFIKĀCIJAS Nr.ANP2015/41)**

Pretendenta nosaukums: _____

Reģistrācijas Nr. _____

Apliecinām, ka mums ir pieredze lokālā datortīkla izveidē (ierīkošanā) un nepieciešamo datortīkla komunikāciju iekārtu piegādē un uzstādīšanā, saskaņā ar nolikuma 8.2.3.punkta nosacījumiem.

Pasūtījuma izpildes vieta, pasūtītājs	Piegādātās preces/pakalpojums	Preču/pakalpojumu piegādes periods	Līguma cena EUR (bez PVN)	Kontaktpersona, tālrunis

Ar šo uzņemamies pilnu atbildību par apliecinājumā ietverto informāciju, atbilstību nolikuma prasībām. Sniegtā informācija un dati ir patiesi.

Pielikumā:

1. atsauksme no _____
2. atsauksme no _____
3. ...

Vārds, uzvārds:	<i>(pretendenta vadītāja vai pilnvarotās personas vārds, uzvārds)</i>
Amats:	
Paraksts:	
Datums:	

**INFORMĀCIJA PAR SPECIĀLISTIEM
“LOKĀLĀ DATORTĪKLA IZVEIDE (IERĪKOŠANA)”
(IDENTIFIKĀCIJAS Nr.ANP2015/41)**

Alūksnes novada pašvaldības iepirkuma “Lokālā datortīkla izveide (ierīkošana)” (identifikācijas Nr.ANP2015/41) paredzēto darbu izpildei tiks nodrošināta ar šādiem speciālistiem:

Specialitāte	Speciālista vārds, uzvārds	Sertifikāts, apliecība (sertifikāta izdevējs, numurs, derīguma termiņš)*
Speciālists, kurš ir sertificēts telekomunikāciju sistēmu un tīkla būvdarbu vadīšanā un būvuzraudzībā		
Ražotāja, kura materiālus pretendents iekļauj piedāvājumā, sertificēti montieri strukturēto kabeļu sistēmu (SKS) izbūves darbu veikšanā		
...		

Paraksttiesīgās personas paraksts un zīmogs:

z.v.

Paraksttiesīgās personas vārds, uzvārds un amats:

Uzņēmuma nosaukums:

**TEHNISKĀ SPECIFIKĀCIJA - PIEDĀVĀJUMS
IEPIRKUMAM “LOKĀLĀ DATORTĪKLA IZVEIDE (IERĪKOŠANA)”
(IDENTIFIKĀCIJAS Nr.ANP2015/41)**

1. Iepirkuma priekšmets ir lokālā datortīkla izveides (ierīkošanas) darbi atbilstoši tehniskajai specifikācijai - piedāvājumam iepirkuma līguma norādītajā izpildes termiņā un pasūtītāja norādītajā izpildes adresē Alūksnes novada pašvaldības administrācijas ēkā, Dārza ielā 11, Alūksnē, Alūksnes novadā.
2. Lokālā datortīkla izveides (ierīkošanas) darbiem izvirzītās prasības:

**Tukšajos lauciņos pretī prasītajiem parametriem pretendents norāda piedāvājumam atbilstošos parametrus vai aprakstu un rindās, kurās ir norādīti veicamie tīkla darbi, norāda vai piedāvātais pakalpojums un veicamie darbi ir atbilstoši attiecīgajai prasībai, norādot “tiek nodrošināts” vai “netiek nodrošināts”. Ja pretendents būs norādījis “tiek nodrošināts”, tad pasūtītājs uzskatīs, ka pretendents nodrošina visas attiecīgā pozīcijā minētās prasības.*

- 2.1. Lokālā datortīkla izveides (ierīkošanas) tehniskās prasības:

Nr. p.k.	Lokālā datortīkla tehniskās prasības	Pretendenta piedāvātais risinājums
1.	Prasības datortīkla aktīvajām iekārtām:	
1.1.	Tīkla komutators Nr.1:	48 portu komutators – pilnībā vadāms
1.1.1.	Tīkla komutators Nr.2:	24 portu komutators – pilnībā vadāms
1.2.	Pieslēgumu porti komutatoram Nr.1:	48 x 10/100/1000 + 4 x Gigabit SFP + 1 x pārvaldīšanas RJ45
1.2.1.	Pieslēgumu porti komutatoram Nr.2;	24 x 10/100/1000 + 4 x Gigabit SFP+ 1 x pārvaldīšanas RJ45
1.3.	Stiprinājums:	Statnē montējams - 1U
1.4.	Iekārtas vadība:	HTTP, Telnet, SSH-2
1.5.	Sertifikācija:	FCC
1.6.	Citas prasības:	SSL, SSH v2, Port Security, DHCP protection, Dynamic ARP protection, Dynamic IP lockdown, IPv6 support, DHCP support, VLAN support, Flow control, BOOTP support, ARP support, trunking, port mirroring, STP support, ACL support, Multicast Suppression, LLDP support, Class of Service (CoS)
1.7.	Garantija:	vismaz 2 gadi no nodošanas-pieņemšanas akta parakstīšanas brīža, iesniedzot garantiju apstiprinošus dokumentus

2.	Prasības veicamajiem lokālā datortīkla izveides (ierīkošanas) darbiem:	
2.1.	Tīkls veidots atbilstoši ISO 11801 standarta D klases prasībām un tam izmantoti Cat5e un Cat6 kategorijai atbilstoši materiāli (kabeļi, konektori, kontaktligzdas u.c.).	
2.2.	Kabeļu izvietojums aiz piekārtajiem griestiem – piestiprināti pie sienas vai griestiem.	
2.3.	Tīkla kabeļi virs apmetuma izvietoti atsevišķos vājstrāvas kabeļu kanālos, ievērojot nepieciešamo attālumu no jaudas kabeļiem, vai ievietoti atbilstoša diametra specializētās caurulēs.	
2.4.	Tīkla kabeļi jāievieto atbilstoša izmēra kanālos, kuros paliek brīva, ne mazāk kā 50%, vieta. Kanālu savienojumu vietas grūti pamanāmas.	
2.5.	Jālieto RJ45 kontaktligzdas, Cat5e un Cat6 kategorijai atbilstošas, pieslēgtas visas 8 kabeļa dzīslas. Vadu krāsas sakrīt ar kontaktligzdas kontaktu krāsām.	
2.6.	Pieslēguma vietas ir nodrošinātas ar nepieciešamā garuma UTP Cat5e un UTP Cat6 kategorijas rūpnieciski ražotiem savienotājkabeļiem ar RJ45 konektoriem abos galos. Garums ne lielāks par 3m.	
2.7.	Tīkla testēšanu veic atbilstoši ISO 11801 standarta D klases prasībām. Mērījumu rezultātu protokoli tiek iesniegti pasūtītājam.	
2.8.	Testēšanas protokolus iesniedz pasūtītājam elektroniskā veidā.	
2.9.	Kabeļu galus, sienas rozetes marķē atbilstoši esošajai numerācijai. (pielikums: shemas.pdf)	
2.10.	Komutācijas skapjos, UTP Cat5e 24 portu un UTP Cat6 24 portu paneļus un kabeļu turētājus stiprina atbilstoši esošajai numerācijai. (pielikums: shemas.pdf)	
2.11.	Komutācijas skapjos, UTP Cat5e 24 portu un UTP Cat6 24 portu paneļos stiprina vadus atbilstoši esošajai numerācijai. (pielikums: shemas.pdf)	
2.12.	Datortīklu izveides (ierīkošanas) darbu garantija 5 (piecus) gadus no nodošanas-pieņemšanas akta parakstīšanas brīža	

2.2. Prasības veicamajiem darbiem adresē – objektā:

Nr. p.k.	Prasības veicamajiem tīkla darbiem	Pretendenta tehniskais piedāvājums
1.	Adrese – objekts	Alūksnes novada administrācijas ēka (2. un 4. stāvs), Dārza ielā 11, Alūksnē, Alūksnes novadā, LV4301 (pielikums: shemas.pdf)
1.1.	Pieslēgvietu skaits: 86 (62 – 2.stāvā, 24 – 4.stāvā);	
1.2.	Kabeļa Cat5e kategorijas izliekamais kopējais garums: 2050m;	
1.3.	Kabeļa Cat6 kategorijas izliekamais kopējais garums: 2140m;	
1.4.	Kabeļu trasi veido, izmantojot esošo starpstāvu stāvvadu no ēkas pirmā stāva uz attiecīgo ēkas kabinetu, saskaņā ar paredzēto darbu izpildshēmu (7.pielikums).	
1.5.	Pieslēgvietas ir jānodrošina ar nepieciešamā garuma UTP Cat5e un UTP Cat6 kategorijas rūpnieciski ražotiem savienotājkabeļiem ar RJ45 konektoriem abos galos, garums ne lielāks par 3m.	
2.	Adrese – objekts	Alūksnes novada administrācijas ēka, Serveru telpa (1.stāvs), Dārza ielā 11, Alūksnē, Alūksnes novadā, LV4301 (pielikums: shemas.pdf)
2.1.	Uzstādāmo aktīvo datortīklu iekārtu skaits:2;	
2.2.	Uzstādāmo UTP Cat6 24 portu paneļu skaits: 3;	
2.3.	Uzstādāmo UTP Cat5e 24 portu paneļu skaits: 3;	
2.4.	Uzstādāmo kabeļu turētāju (19" 1U) skaits: 2;	
2.5.	Cat6 un Cat5e kabeļus stiprina attiecīgi pie UTP Cat6 24 portu un UTP Cat5e 24 portu paneļiem atbilstoši pielikumā esošajām shēmām, ievērojot to numerāciju.	
2.6.	UTP Cat6 24 portu un UTP Cat5e 24 portu paneļus, kabeļu turētājus, aktīvās tīkla iekārtas komutācijas skapjos S1 un S2 stiprina atbilstoši pielikumā esošajām shēmām.	
2.7.	UTP Cat6 24 portu un UTP Cat5e 24 portu paneļu savienošana ar aktīvo datortīkla iekārtu ir jānodrošina ar nepieciešamā garuma UTP Cat6 un UTP Cat5e kategorijas rūpnieciski ražotiem savienotājkabeļiem ar RJ45 konektoriem abos galos, garums ne lielāks par 0,5m.	

3. Pretendenta tehniskais piedāvājums un izmaksas:

Nr.	Iekārtu un materiālu nosaukums un tehniskais raksturojums	Iekārtu un materiālu marka un tips	Mērv.	Daudzums	Kopējās izmaksas, Euro		
					Izmaksas	Materiāli	Kopā
1 UTP 6.kategorijas kabeli un komutācijas elementi / 44 pieslēgumi							
1.1.	UTP Cat6 kabelis 4x2x0.5		m	2140			€ -
1.2.	UTP Cat6 ligzda		gab.	44			€ -
1.3.	UTP Cat6 komutācijas kabelis 0,5m		gab.	44			€ -
1.4.	UTP Cat6 komutācijas kabelis 3,0m		gab.	44			€ -
2 UTP 5e.kategorijas kabeli un komutācijas elementi / 42 pieslēgumi							
2.1.	UTP Cat5e kabelis 4x2x0.5		m	2050			€ -
2.2.	UTP Cat5e ligzda		gab.	42			€ -
2.3.	UTP Cat5e komutācijas kabelis 0,5m		gab.	42			€ -
2.4.	UTP Cat5e komutācijas kabelis 3,0m		gab.	42			€ -
3 Kabeļu kanāli un kārbas							
3.1.	Kabeļu kanāls 15/32 ,m		m	152			€ -
3.2.	Kabeļu kanāls 40/40 ,m		m	36			€ -
3.3.	Dekoratīvais rāmis, vienvietīga		gab.	42			€ -
3.4.	Kārba virsapmetuma, vienvietīga		gab.	42			€ -
3.5.	Stiprinājuma plāksnīte, vienvietīga		gab.	42			€ -
3.6.	Nosegplāksnīte ar vāciņu 2xRJxx, 45x45		gab.	42			€ -
4 Komutācijas skapja piederumi							
4.1.	UTP Cat6 24 portu panelis		gab.	3			€ -
4.2.	UTP Cat5e 24 portu panelis		gab.	3			€ -
4.3.	Kabeļu turētājs 19" 1U		gab.	2			€ -
4.4.	Stiprinājumi M6-8		gab.	40			€ -
5 Aktīvās datortīkla iekārtas							
5.1.	48 Gigabit portu komutators		gab.	1			€ -
5.2.	24 Gigabit portu komutators		gab.	1			€ -
6 Citi izdevumi							
6.1.	Datortīkla pieslēgumu testēšana/sertifikācija	-	-	86			€ -
6.2.	Transporta izdevumi	-	-	1			€ -
6.3.	Stiprinājumi un papildus materiāli	-	-	1			€ -
					Kopā:	Euro	€ -
					PVN 21%:	Euro	€ -
					Pavisam kopā:	Euro	€ -

4. Pretendentam pirms darbu uzsākšanas būs jāiepazīstas ar esošo lokālo datortīklu un telpām – kurās veicami datortīkla izveides darbi.
5. Papildus prasības:
- 5.1. Pretendents pakalpojumu cenā iekļauj visus izdevumus, kas ir saistītas ar iekārtu un materiālu piegādi, uzstādīšanu un pieslēgumu testēšanas atskaites elektronisko sagatavošanu.
 - 5.2. Aktīvajām iekārtām ir jābūt savietojamām ar esošo datortīklu infrastruktūru.
 - 5.3. Pretendentam jānodrošina proaktīva bojājuma pieteikumu apstrāde (kas tiek saņemti no monitoringa sistēmas) un Pasūtītāja savlaicīga informēšana.
 - 5.4. Garantijas laiku sāk skaitīt no nodošanas-pieņemšanas akta parakstīšanas brīža. Pretendentam jānodrošina problēmu diagnosticēšana un novēršana, ieskaitot, bojātās iekārtas vai tās komplektējošo detaļu nomaiņu. Garantijas saistību izpilde tiek veikta bez maksas.
 - 5.5. Pretendentam jānodrošina garantijas laikā bojāto iekārtu transportēšana no iekārtu atrašanās vietas uz servisa centru un no servisa centra uz pasūtītāja norādīto iekārtas lietošanas vietu par saviem līdzekļiem.
 - 5.6. Garantijas laikā Pretendentam bojājumi jānovērš ne vēlāk kā 3 (trīs) darba dienu laikā.
 - 5.7. Garantijas saistības ir spēkā ar nosacījumu, ja Pasūtītājs ievēro datortīkla un tīkla iekārtu ekspluatācijas noteikumus, kas izsniegti Pasūtītājam.
 - 5.8. Pretendents ir atbildīgs par darba drošības un darba aizsardzības prasību ievērošanu lokālā datortīkla izveides darbu laikā.
 - 5.9. Pasūtītājs nodrošina vietu iekārtu izvietošanai, nodrošina ērtu piekļuvi sienām, griestiem un dod iespēju bez ierobežojumiem Piegādātājam veikt kabeļu instalācijas darbus.
 - 5.10. Pasūtītājs nodrošina iespēju izmantot pietiekoša skaita elektrotīkla ligzdas.
 - 5.11. Pretendentam, pēc darbu pabeigšanas, jānodrošina radušos sadzīves un būvatkritumu savākšana un nogādāšana utilizācijai atbilstoši normatīvo aktu prasībām.
 - 5.12. Pretendentam, pēc tīklu izbūves, jānodrošina iekštelpu un objektam pieguļošas teritorijas zāliena, apstādījumu un mazo arhitektūras formu tehniskā stāvokļa saglabāšana ne sliktākā stāvoklī kā tas bija pirms darbu uzsākšanas.
 - 5.13. Pretendentam, tīklu izbūves laikā, jāņem vērā, ka darbi jāveic iestāžu darba laikā, līdz ar ko jāievēro papildus darba organizācijas un drošības pasākumi.
 - 5.14. Ja garantijas laikā Iekārta ir sabojājusies vairāk nekā 3 (reizes), tad Izpildītājam ir jānomaina nekvalitatīvā Iekārta pret ekvivalentu jaunu Iekārtu ne vēlāk kā 3 (trīs) darba dienu laikā no Pasūtītāja pieprasījuma saņemšanas.
6. Apliecinu, ka visa sniegtā informācija atbilst patiesībai.

Vārds, uzvārds:	<i>(pretendenta vadītāja vai pilnvarotās personas vārds, uzvārds)</i>
Amats:	
Paraksts:	
Datums:	

**FINANŠU PIEDĀVĀJUMS
IEPIRKUMAM “LOKĀLĀ DATORTĪKLA IZVEIDE (IERĪKOŠANA)”
(IDENTIFIKĀCIJAS Nr.ANP2015/41)**

IESNIEDZA

Pretendenta nosaukums	Rekvizīti

KONTAKTPERSONA

Vārds, uzvārds, ieņemamais amats	
Juridiskā adrese	
Tālrunis /fakss	
e-pasta adrese	

Saskaņā ar Alūksnes novada pašvaldības iepirkuma “Lokālā datortīkla izveide (ierīkošana)” (identifikācijas Nr.ANP2015/41) nolikumu, es apakšā parakstījos, apliecinu, ka *<pretendenta nosaukums>* piekrīt iepirkuma nolikuma noteikumiem un spējām izpildīt iepirkuma nolikuma prasības. Iepirkuma nolikums nosacījumi ir skaidri un saprotami.

<pretendenta nosaukums> piedāvā lokālā datortīkla izveidi (ierīkošanu), atbilstoši nolikuma prasībām par šādu cenu:

Nosaukums	Summa EUR bez PVN
“Lokālā datortīkla izveide (ierīkošana)” saskaņā ar Tehnisko specifikāciju – piedāvājumu (4.pielikums).	
KOPĀ	
PVN, 21%	
SUMMA KOPĀ AR PVN	

Apliecinām, ka Finanšu piedāvājumā ir iekļautas visas izmaksas, kas saistītas ar Alūksnes novada pašvaldības iepirkumā “Lokālā datortīkla izveide (ierīkošana)” (identifikācijas Nr.ANP2015/41) paredzēto preču iegādi (piegādi, uzstādīšanu, nodošanu ekspluatācijā, bojājumu vai tehnisku kļūmju novēršanu) un Pasūtītāja personāla lietošanas instruktažu.

Apliecinām, ka visa sniegtā informācija atbilst patiesībai.

Apliecinām, ka sadzīves un būvatkritumu savāksim un nogādāsim utilizācijai atbilstoši normatīvo aktu prasībām.

2015. gada ____ . _____

Pretendenta likumīgā pārstāvja vai pilnvarotās personas paraksts, tā atšifrējums

Z.v

LĪGUMS Nr. ANP/1-45.1/15/_____
Par lokālā datortīkla izveidi (ierīkošanu)

Alūksnē,

2015.gada _____

Alūksnes novada pašvaldība, reģistrēta Latvijas Republikas Valsts ieņēmumu dienesta nodokļu maksātāju reģistrā ar kodu 90000018622, juridiskā adrese Dārza ielā 11, Alūksnē, Alūksnes novadā, LV-4301, tās izpilddirektora pienākumu izpildītāja Ingus BERKUĻA personā, kurš darbojas saskaņā ar Alūksnes novada pašvaldības nolikumu, turpmāk tekstā – PASŪTĪTĀJS, no vienas puses, un

_____, reģistrācijas Nr. _____, adrese: _____
 _____, turpmāk tekstā – Izpildītājs, no otras puses, kuru saskaņā ar _____ pārstāv tās _____, no otras puses, turpmāk tekstā abi kopā Puses, bet katrs atsevišķi – Puse,

pamatojoties uz Publisko iepirkumu likuma 8.² panta kārtībā veiktā iepirkuma “Lokālā datortīkla izveide (ierīkošana)” (identifikācijas Nr.ANP2015/41), turpmāk - Iepirkums, rezultātiem, noslēdz līgumu, turpmāk-Līgums, par tālāk norādīto:

1. LĪGUMA PRIEKŠMETS

Izpildītājs apņemas sniegt Pasūtītājam lokālā datortīkla izveides (ierīkošanas) pakalpojumu (turpmāk – Pakalpojumus) un ar darbiem saistīto iekārtu piegādi (turpmāk – Iekārtas) saskaņā ar Iepirkuma tehnisko specifikāciju – piedāvājumu (Līguma 1.pielikums), un Izpildītāja Iepirkumā iesniegto finanšu piedāvājumu (Līguma 2.pielikums) kas ir Līguma neatņemama sastāvdaļa.

2. SAMAKSAS NOTEIKUMI

- 2.1. Līguma summa, saskaņā ar Izpildītāja iesniegto finanšu piedāvājumu (Līguma 2.pielikums), ir _____ EUR (_____), kas sastāv no līgumcenas _____ EUR (_____) un PVN 21% summas _____ EUR (_____).
- 2.2. Par pilnībā izpildītu kvalitatīvu Pakalpojumu Pasūtītājs samaksā Izpildītājam šī Līguma 2.1.punktā minēto summu. Pakalpojuma summu sastāda maksa par Pakalpojumu, tai skaitā Iekārtu piegādes, materiālu un izpildes izmaksas un visi attiecināmie nodokļi un nodevas.
- 2.3. Pasūtītājs 2.1.punktā minēto summu pārskaita Izpildītāja norādītajā bankas kontā 10 (desmit) dienu laikā pēc nodošanas - pieņemšanas akta parakstīšanas un atbilstošā rēķina saņemšanas dienas, izņemot gadījumu, ja Izpildītājam tiek piemērots Līguma 3.10.punktā minētais līgumsods. Tādā gadījumā Līguma summas pārskaitīšanas termiņš, kas ir noteikts 10 (desmit) dienas, tiek rēķināts no dienas, kad Pasūtītājs ir saņēmis līgumsoda samaksu pilnā apmērā.

3. PAKALPOJUMA IZPILDES, NODOŠANAS UN PIEŅEMŠANAS KĀRTĪBA UN PUŠU ATBILDĪBA

- 3.1. Izpildītājs sniedz Pakalpojumu Pasūtītājam Līguma 1.pielikumā norādītajās adresēs un Pasūtītāja iestāžu darba laika ietvaros. Izpildītājs informē Pasūtītāja pilnvaroto personu par konkrēto Pakalpojuma sniegšanas laiku ne vēlāk kā 1 (vienu) darba dienu pirms Pakalpojuma izpildes uzsākšanas.
- 3.2. Izpildītājs apņemas pabeigt visus darbus un ar pieņemšanas – nodošanas aktu nodot Pakalpojumu Pasūtītājam ne vēlāk kā līdz 2015. gada 30. novembrim.
- 3.3. Izpildītājs, ne vēlāk kā 3 (trīs) darba dienas pirms šī līguma 3.2.punktā noteiktā termiņa beigām, informē Pasūtītāja pilnvaroto pārstāvi par Pakalpojuma pabeigšanu un nodod tam visu ar Pakalpojumu saistīto dokumentāciju (t.sk. pieslēgumu testēšanas protokolus). Pasūtītājs iesniegtos dokumentus izskata 3 (trīs) darba dienu laikā. Pēc dokumentu izskatīšanas Pakalpojuma nodošanas – pieņemšanas akta sastādīšana notiek Pasūtītāja norādītajā vietā un laikā, kas tiek saskaņots ar Izpildītāju.
- 3.4. Pasūtītājs Pakalpojuma nodošanas – pieņemšanas aktu paraksta un pieņem tikai tad, kad ir pārliecinājies, ka Pakalpojums atbilst Iepirkumā iesniegtajai tehniskajai specifikācijai - piedāvājumam (Līguma 1.pielikums).

- 3.5. Pasūtītājs pēc Pakalpojuma nodošanas - pieņemšanas akta parakstīšanas un attiecīgā rēķina saņemšanas veic samaksu par Pakalpojumu Līguma 2.punktā minētajā kārtībā.
- 3.6. Ja Pasūtītājs pirms Pakalpojuma pieņemšanas – nodošanas akta parakstīšanas konstatē defektus vai arī tā neatbilstību tehniskajai specifikācijai Izpildītāja iesniegtajam piedāvājumam (Līguma 1.pielikums), Puses sastāda defektu aktu, kurā tiek norādīti attiecīgie defekti, neatbilstības tehniskajai specifikācijai, piedāvājumam un termiņš konstatēto trūkumu novēršanai. Termiņš trūkumu novēršanai nevar būt garāks par 5 (piecām) darba dienām un tas nav par pamatu saistību izpildes termiņa pagarināšanai.
- 3.7. Pēc trūkumu novēršanas Pasūtītājs atkārtoti pārbauda Pakalpojuma atbilstību iepirkumā iesniegtajai tehniskajai specifikācijai – piedāvājumam (Līguma 1.pielikums). Ja Pasūtītājs konstatē, ka sniegtais Pakalpojums atbilst tehniskajai specifikācijai un Izpildītāja iesniegtajam piedāvājumam, Pasūtītājs paraksta Pakalpojuma pieņemšanas – nodošanas aktu.
- 3.8. Ja Pasūtītājs atkārtoti konstatē, ka Pakalpojums neatbilst tehniskajai specifikācijai vai Izpildītāja iesniegtajam piedāvājumam (Līguma 1.pielikums), tad par to tiek sastādīts akts un Izpildītājs 10 (desmit) darba dienu laikā no akta sastādīšanas brīža samaksā Pasūtītājam līgumsodu 10 % apmērā no Līguma 2.1.punktā minētās līgumcenas, Pasūtītājs lauž Līgumu ar Izpildītāju un apmaksā tikai kvalitatīvi izpildītos darbus.
- 3.9. Ja Izpildītājs neievēro Pakalpojuma izpildes termiņu, kas norādīts Līguma 3.3., 4.5. vai 4.7.punktā, Izpildītājs maksā līgumsodu 0,1 % apmērā no līgumcenas par katru nokavēto dienu, bet ne vairāk kā 10 % no kopējās līgumcenas.
- 3.10. Ja Izpildītājs kavē Pakalpojuma izpildes termiņu ilgāk kā par 2 (divām) nedēļām, tad Pasūtītājam ir tiesības vienpusēji izbeigt Līgumu pirms termiņa, un tādā gadījumā Izpildītājs maksā Pasūtītājam līgumsodu 10 % apmērā no līgumcenas.
- 3.11. Ja Pasūtītājs neievēro Līguma 2.3.punktā noteikto maksājuma veikšanas termiņu, Pasūtītājs maksā Izpildītājam līgumsodu 0,1 % apmērā no līgumcenas par katru nokavēto darba dienu, bet ne vairāk kā 10 % apmērā no nesamaksātās summas.
- 3.12. Šī līguma 3.8.- 3.10.punktos noteiktajos gadījumos Pasūtītājs ir tiesīgs ieturēt līgumsodu no Izpildītājam nesamaksātās naudas summas.
- 3.13. Izpildītājs nav atbildīgs, ja sniegtajam Pakalpojumam tiek konstatēti jebkādi defekti, kuri radušies Pasūtītāja neatbilstošas iekārtu ekspluatācijas rezultātā.
- 3.14. Līgumsods pārskaitāms uz Pušu norādītajiem bankas kontiem 10 (desmit) darba dienu laikā no Līguma laušanas brīža.
- 3.15. Līgumsoda samaksa neatbrīvo Puses no Līguma saistību izpildes, izņemot, ja iestājas Līguma 3.8. un 3.10.punktā minētie gadījumi.
- 3.16. Pasūtītāja pārstāvis Līguma izpildes operatīvo jautājumu risināšanai un Pakalpojuma kvalitātes kontrolei ir Alūksnes novada pašvaldības Informācijas tehnoloģiju nodaļas vadītājs Juris BALANDIS, tālr. 29297655, e-pasts: juris.balandis@aluksne.lv.
- 3.17. Izpildītāja pārstāvis Līguma izpildes operatīvo jautājumu risināšanai ir, tālr., e-pasts:

4. PAKALPOJUMA GARANTĪJA

- 4.1. Izpildītājs apliecina, ka Pakalpojuma sastāvā esošo Iekārtu garantija ir 2 (divi) gadi bet lokālā datortīkla izveides (ierīkošanas) darbu garantija ir 5 (pieci) gadi no pieņemšanas – nodošanas akta parakstīšanas brīža.
- 4.2. Līguma 4.1.punktā norādītajā garantijas periodā Izpildītājs apņemas saviem spēkiem, un par saviem līdzekļiem veikt garantijas remontu.
- 4.3. Izpildītājs nodrošina garantijas servisa darbinieku ierašanos pie Pasūtītāja Pakalpojuma atrašanās vietā.
- 4.4. Pasūtītājs nekavējoties rakstiski paziņo Izpildītājam par jebkuriem Pakalpojuma bojājumiem vai darbības traucējumiem, kas jānovērš garantijas ietvaros. Izpildītājam ne vēlāk kā 5 (piecu) darba dienu laikā no paziņošanas brīža jāierodas sastādīt aktu par konstatētajiem defektiem. Ja Izpildītājs šajā termiņā neierodas, Pasūtītājs vienpusēji sastāda aktu un tas ir saistošs Izpildītājam un Izpildītājs zaudē tiesības aktu apstrīdēt.
- 4.5. Pamatojoties uz aktu par konstatētajiem defektiem, Izpildītājam Pakalpojuma garantijas laikā ne vēlāk kā 2 (divu) darba dienu laikā no akta parakstīšanas brīža jānovērš jebkuri trūkumi, bez papildus samaksas.

- 4.6. Izpildītājs sedz visus izdevumus, kas saistīti ar bojāto Iekārtu transportēšanu uz Izpildītāja servisa vietu, un no tās atpakaļ Pasūtītājam.
- 4.7. Ja garantijas laikā Iekārta ir sabojājusies vairāk nekā 3 (reizes), tad Izpildītājam ir jānomaina nekvalitatīvā Iekārta pret ekvivalentu jaunu Iekārtu ne vēlāk kā 2 (divu) darba dienu laikā no Pasūtītāja pieprasījuma saņemšanas.

5. NEPĀRVARAMAS VARAS APSTĀKĻI

- 5.1. Neviena no Pusēm nav atbildīga par Līguma saistību neizpildi vai izpildes aizturēšanu, ja minētā neizpilde vai izpildes aizturēšana saistīta ar nepārvaramu varu, par ko otrai Pusei ir paziņots rakstiski, 3 (trīs) dienu laikā, un, ko apstiprina paziņojumam pievienota kompetentas iestādes apstiprināta informācija par nepārvaramas varas iestāšanos un izraisītajām sekām.
- 5.2. Ar nepārvaramo varu Līguma skaidrojumā saprotami apstākļi, kas traucē tālāku Līguma saistību pilnīgu izpildi un arī jebkuri ārkārtēja rakstura apstākļi, kurus Puses nevarēja ne paredzēt, ne novērst saprātīgiem līdzekļiem.
- 5.3. Puses vienojas, ja Puse, kas vēlāk atsauces uz nepārvaramas varas apstākļiem, nav ievērojusi Līguma 5.1.punktā minēto kārtību, tās apgalvojumi nav uzskatāmi par nepārvaramas varas apstākļiem atbilstoši un Puse zaudē tiesības atsaukties uz nepārvaramas varas apstākļiem.

6. NOBEIGUMA NOTEIKUMI

- 6.1. Visus strīdus, kas Pusēm rodas saistībā ar Līguma izpildi, Puses risina pārrunu ceļā. Gadījumā, ja Puses viena mēneša laikā nevar savstarpēji vienoties, strīdus jautājums tiek nodots izskatīšanai tiesā atbilstoši spēkā esošajiem normatīvajiem aktiem.
- 6.2. Līguma termiņš var tikt pagarināts Līguma 5.nodaļā minētajos gadījumos par attiecīgu nepārvaramas varas spēkā esamības laiku.
- 6.3. Līgums stājas spēkā ar tā abpusēju parakstīšanas brīdi un ir spēkā līdz Pušu saistību pilnīgai izpildei.
- 6.4. Līgums sastādīts 2 (divos) eksemplāros, no kuriem viens nodots Pasūtītājam, bet otrs - Izpildītājam. Visiem Līguma eksemplāriem ir vienāds juridisks spēks.
- 6.5. Pušu pilnvarotās personas Līguma saistību izpildīšanā:
- 6.5.1. No Pasūtītāja puses: _____ (amats, vārds, uzvārds), tālrunis _____, e-pasts: _____;
- 6.5.2. No Izpildītāja puses: _____ (amats, vārds, uzvārds), tālrunis _____, e-pasts: _____.

7. PUŠU JURIDISKĀS ADRESES UN REKVIZĪTI

PASŪTĪTĀJS:

Alūksnes novada pašvaldība
 Dārza ielā 11, Alūksnē,
 Alūksnes novadā, LV-4301
 tālr. 64381496, fakss 64381150
 e-pasts: dome@aluksne.lv
 AS "SEB banka"
 Kods UNLALV2X, konta Nr.
 LV58 UNLA 0025 0041 3033 5

Ingus BERKULIS


2015. gada _____

IZPILDĪTĀJS:

2015. gada _____


PAREDZĒTO DARBU IZPILDSHĒMAS

ĒKAS 1 STĀVS – SERVERU TELPA

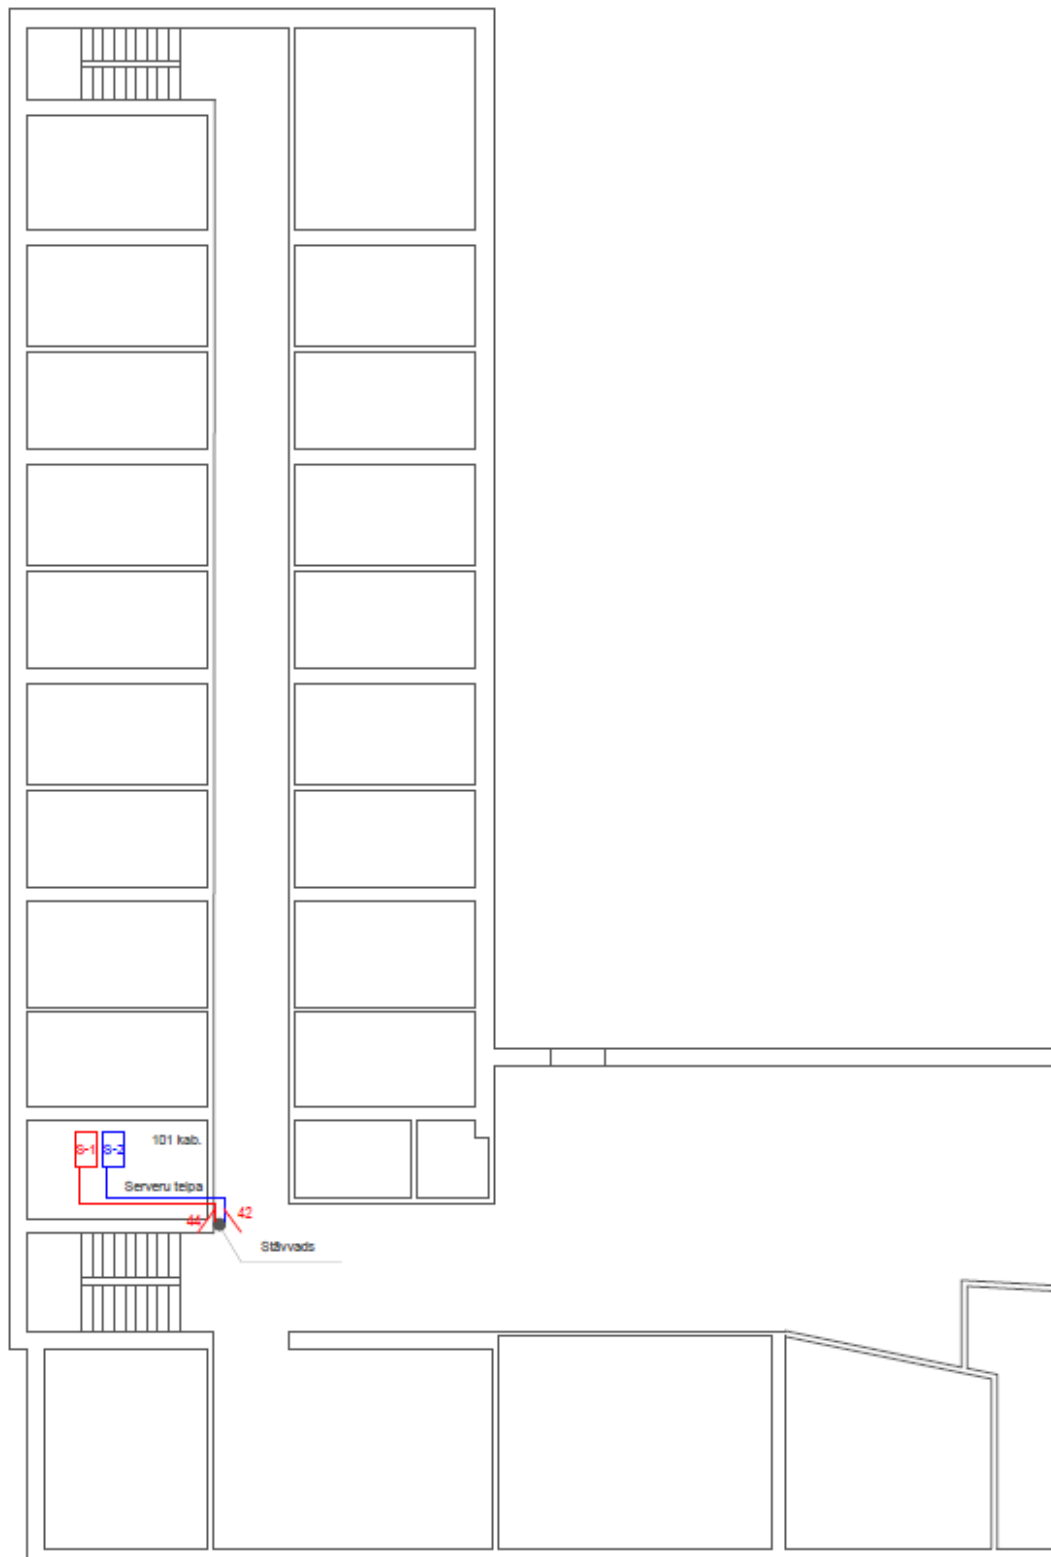


Apzīmējumi	STADIJA	OBJEKTS
101/01 RJ45 Cat.5 datortīkla pieslēguma vieta	PROJIVAD.	Aiļķenes novada pašvaldība Dārza iela 11, Aiļķene, LV-4301
101/02 RJ45 Cat.5 datortīkla pieslēguma vieta	INŽINĒRIS.	RASĒJUMS
— Datortīkla kabelis Cat.5 UTP 4x2x0.5	PASŪTĪTĀJS	1. stāva datortīkla plāns
— Datortīkla kabelis Cat.5 UTP 4x2x0.5	Alūksnes novada pašvaldība	LAPA
2/ Kabeļu skaits posmā		LAPAS
		MĒROGS 1:100

ĒKAS 2 STĀVA PIESLĒGVIETU SHĒMA

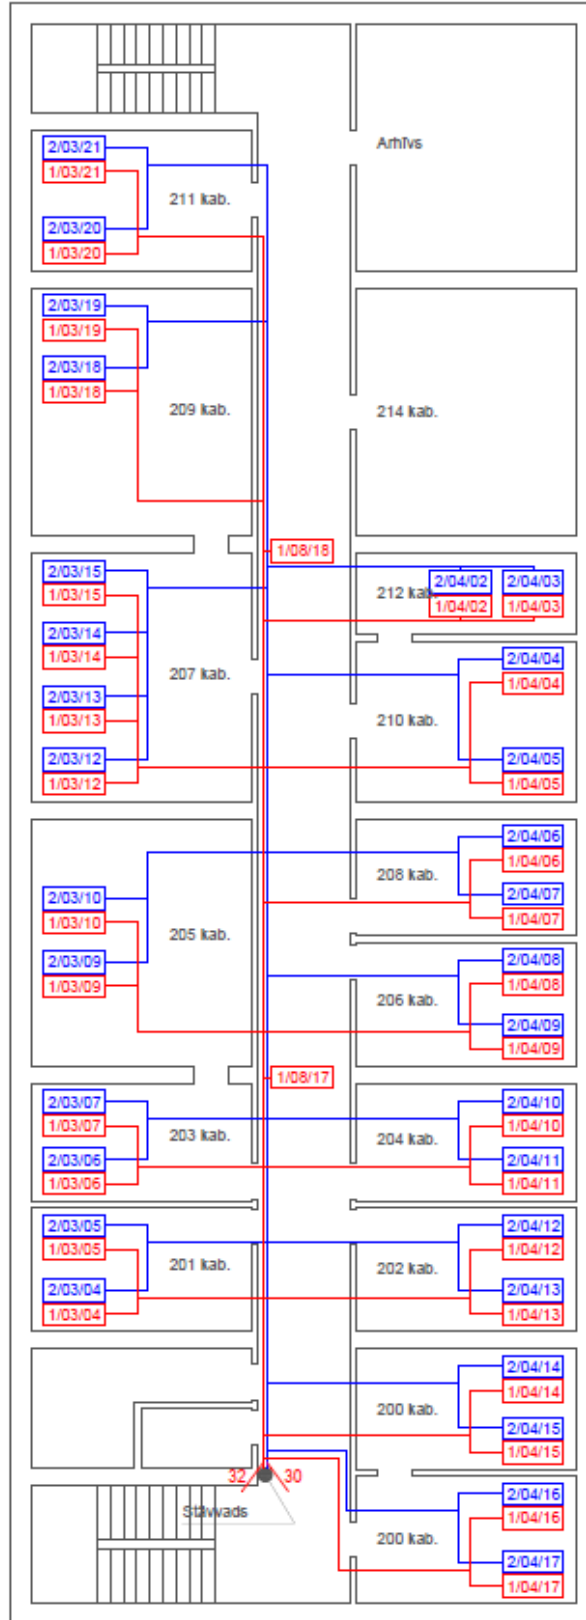

Āpziņējumi	STADIJA	OBJEKTS
03/03 RJ45 Cat.5 datortīkla pieslēguma vieta	PROJ.VAD.	Aiļķenes novada pašvaldība Dārza iela 11, Aiļķene, LV-4301
1/01/03 RJ45 Cat.5 datortīkla pieslēguma vieta	INŽENIERIS	PASĒJUMS
— Datortīkla kabelis Cat.5 UTP 4x2x0.5	PASŪTĪTĀJS	2. stāva datortīkla plāns
— Datortīkla kabelis Cat.5 UTP 4x2x0.5	Alūksnes novada pašvaldība	LAPA
2/ Kabeļu skaits posmā		LAPAS
		MĪTROGS bit


ĒKAS 4 STĀVA PIESLĒGVIETU SHĒMA

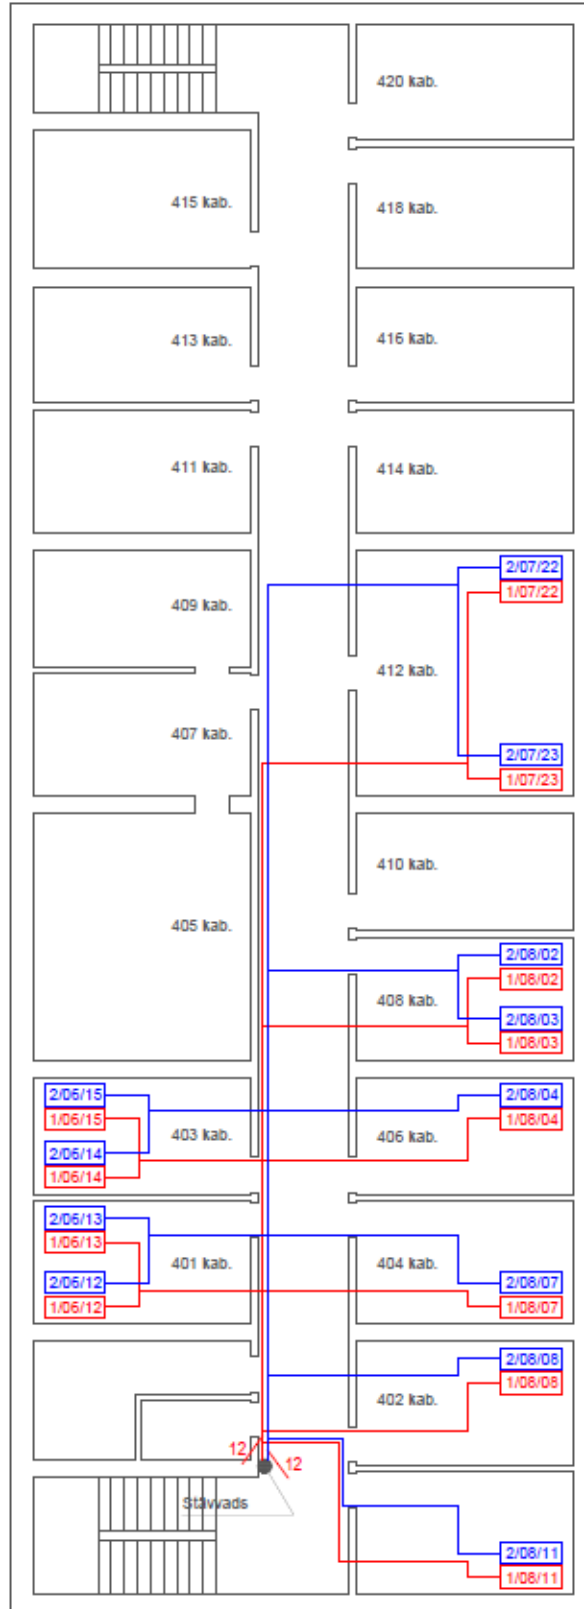

Apzīmējumi		STADIJA		OBJEKTS		
1/01/01	RJ45 Cat.5 datortīkla pieslēguma vieta	PROJ.VAD.		Aizsardzības novada pašvaldība		
1/01/02	RJ45 Cat.5 datortīkla pieslēguma vieta	INŽINIERIS		Dārza iela 11, Aizkane, LV-4301		
—	Datortīkla kabelis Cat.5 UTP 4x2x0.5	PASŪTĪTĀJS		RĀSĒJUMS		
—	Datortīkla kabelis Cat.5 UTP 4x2x0.5	Alūksnes novada pašvaldība		4. stāva datortīkla plāns		
?	Kabeļu skaits posmā	LAPA	LAPAS	MĒROGS	b/m	

SERVERU TELPAS KOMUTĀCIJAS SKAPJU FASĀDES

Komutācijas skapja S1 fasāde, 1.stāvs

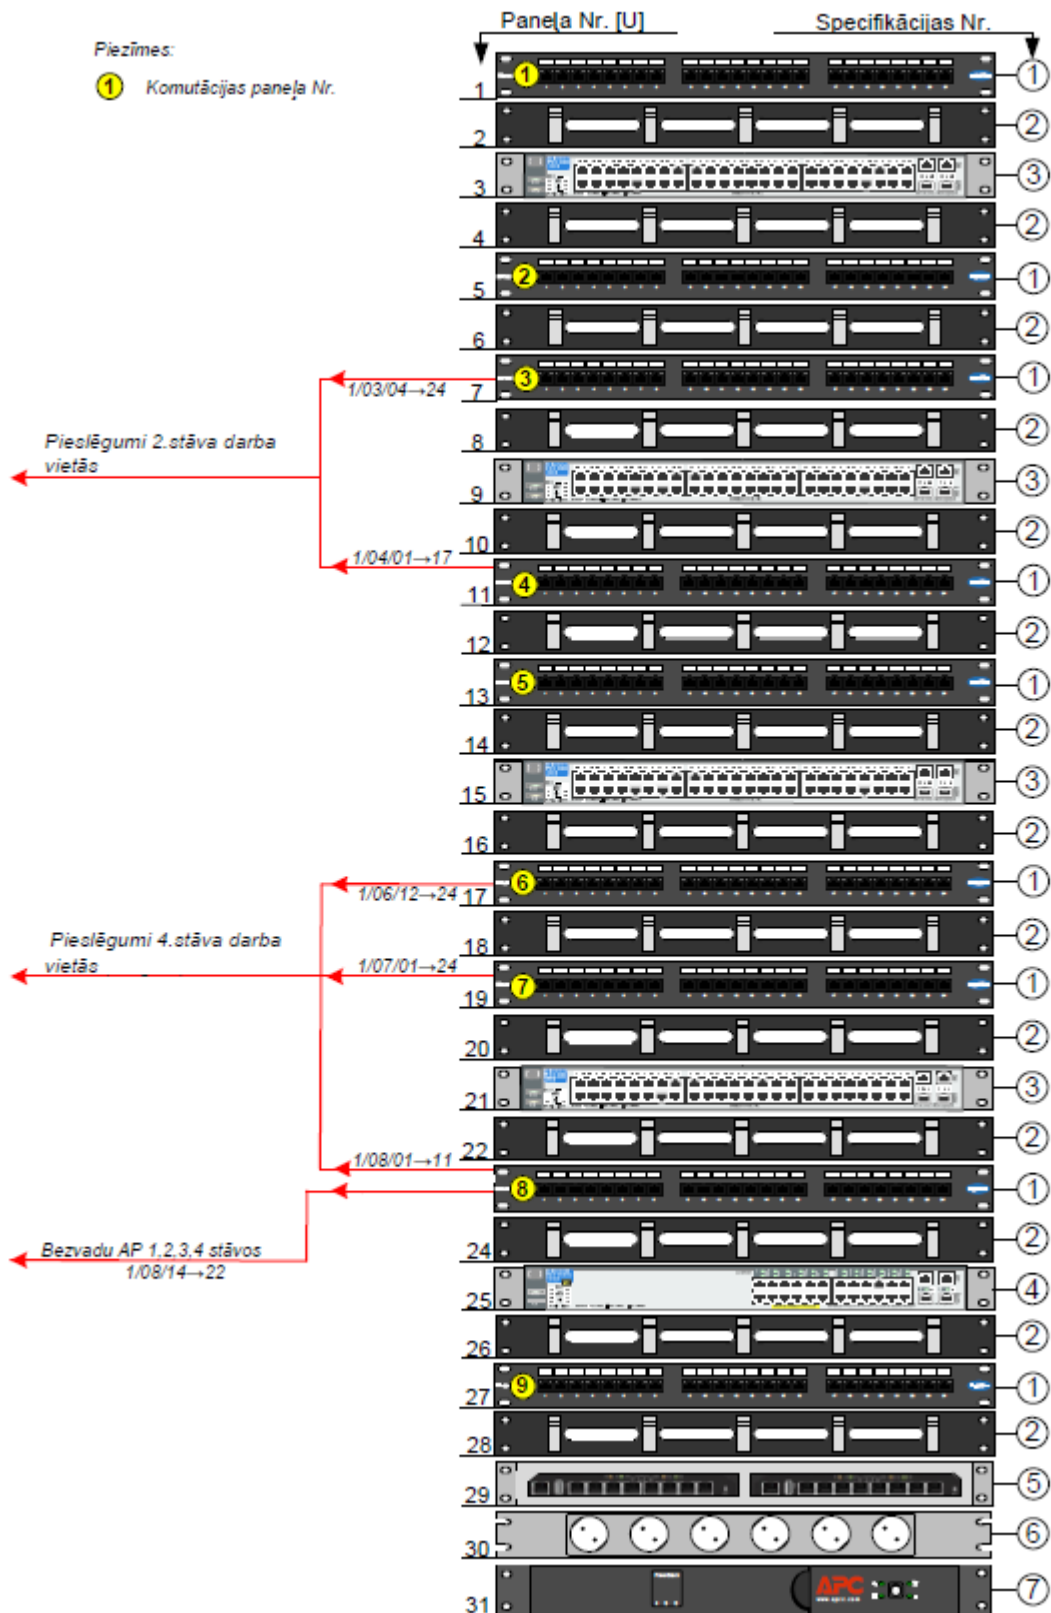

SERVERU TELPAS KOMUTĀCIJAS SKAPJU FASĀDES

Komutācijas skapja S2 fasāde, 1.stāvs

