


PIEZĪMES

- 1) KRĀSU PASE SAGATAVOTI DIGITĀL. TAJĀ ATTĒLOTIE KRĀSU TŅŅI VAR ATŠĶIRTIES NO APRAKSTĀ NORĀDĪTAJEM.
- 2) FASĀŽŪ PLAKNEI PAREDZĒTS IZMANTOT TONĒTU SILKĀTKRĀSU; METĀLA NU KOKA DETĀĻU KRĀSOŠANAI - AUKSTI SPIESTAS LINEĻĻAS KRĀSU.
- 3) FASĀŽŪ REMONTAM IZMANTOT ORĒĒNĀĻAM ANALOGU (BALTKĀĻĶŪ - GRANTS) JĀVU. PORTLANDCEMENTA UN AKMENSMAĻUMA TEPĒJUMA IZMANTOŠANA NAV PAREDZĒTA.
- 4) FASĀDEI VEICĀMA BOJĀTĀ APMETUMA NOKĀĻŠANA LĪDZ STABILĀI VIRSMĀI, APMETUMA SĀGĀTĀVOŠĀNAS KĀRTAS UZKĻĻŠANA, PĀMATKĀRTAS UN APDĀRES KĀRTAS UZKĻĻŠANA. APDĀRES KĀRTĀI JĀVEIDO FASĀDES ORĒĒNĀĻĀJĀI PLĀKNEI ATBILSTOŠŪ VIDĒJI RUPJŪ FĀKTŪRU. APMETUMA LABOJUMI PIESTRĀDĀJĀMI VIENĀ LĪMENĪ AR ESOŠĀ APMETUMA VIRPLĀKNI. PĒC DĀRBŪ NOBEIGŠĀNAS NEDRĪKST BŪT REDZĀMAS ATŠĶĒRĪBAS STĀRP ORĒĒNĀĻO APMETUMŪ, JĀVNO APMETUMŪ UN APMETUMA LABOJUMIEM.
- 5) UZSĀKOT FASĀŽŪ KRĀSOŠĀNU, UZŅĒMĒJS SĀGĀTĀVO ARHITEKTĀM APSTĒPRINĀŠĀNĀI APDĀRES PARĀUGUS, KĀTRŪ VISMAZ 0.5m2 PLĀTĪBĀ, KUROŠ REDZĀMĀ ATTĒRĪTĀ, KRĀSOŠĀNĀI SĀGĀTĀVOTĀ UN GRUNTĒTĀ VIRSMĀ, KĀ ĀRĪ VISI PĀREDZĒTIE KRĀSU TŅŅI. VISĀS APDĀRES UZKĻĻŠĀNĀ VEICĀMĀ TĒKĀI PĒC ŠO PARĀUGŪ APSTĒPRINĀŠĀNAS, IZDĀROT ATBILSTOŠŪ IERĀKSTŪ AUTORUZRAUDŽĪBAS ŽŪRNĀĻĀ VĀI SĀSTĀDOT SAVSTĀRPĒJŪ PROTOKOLŪ, KURŪ PIEVIENO PROJEKTĀM.
- 6) TĒKNES UN NOTĒKAS IZGĀTĀVOT NO CĒNKOTĀ VĀI GRUNTĒTĀ SKĀRDA (b=0.7mm), PĒC MONTĀŽĀS KRĀSOT FASĀDES KRĀSĀ.

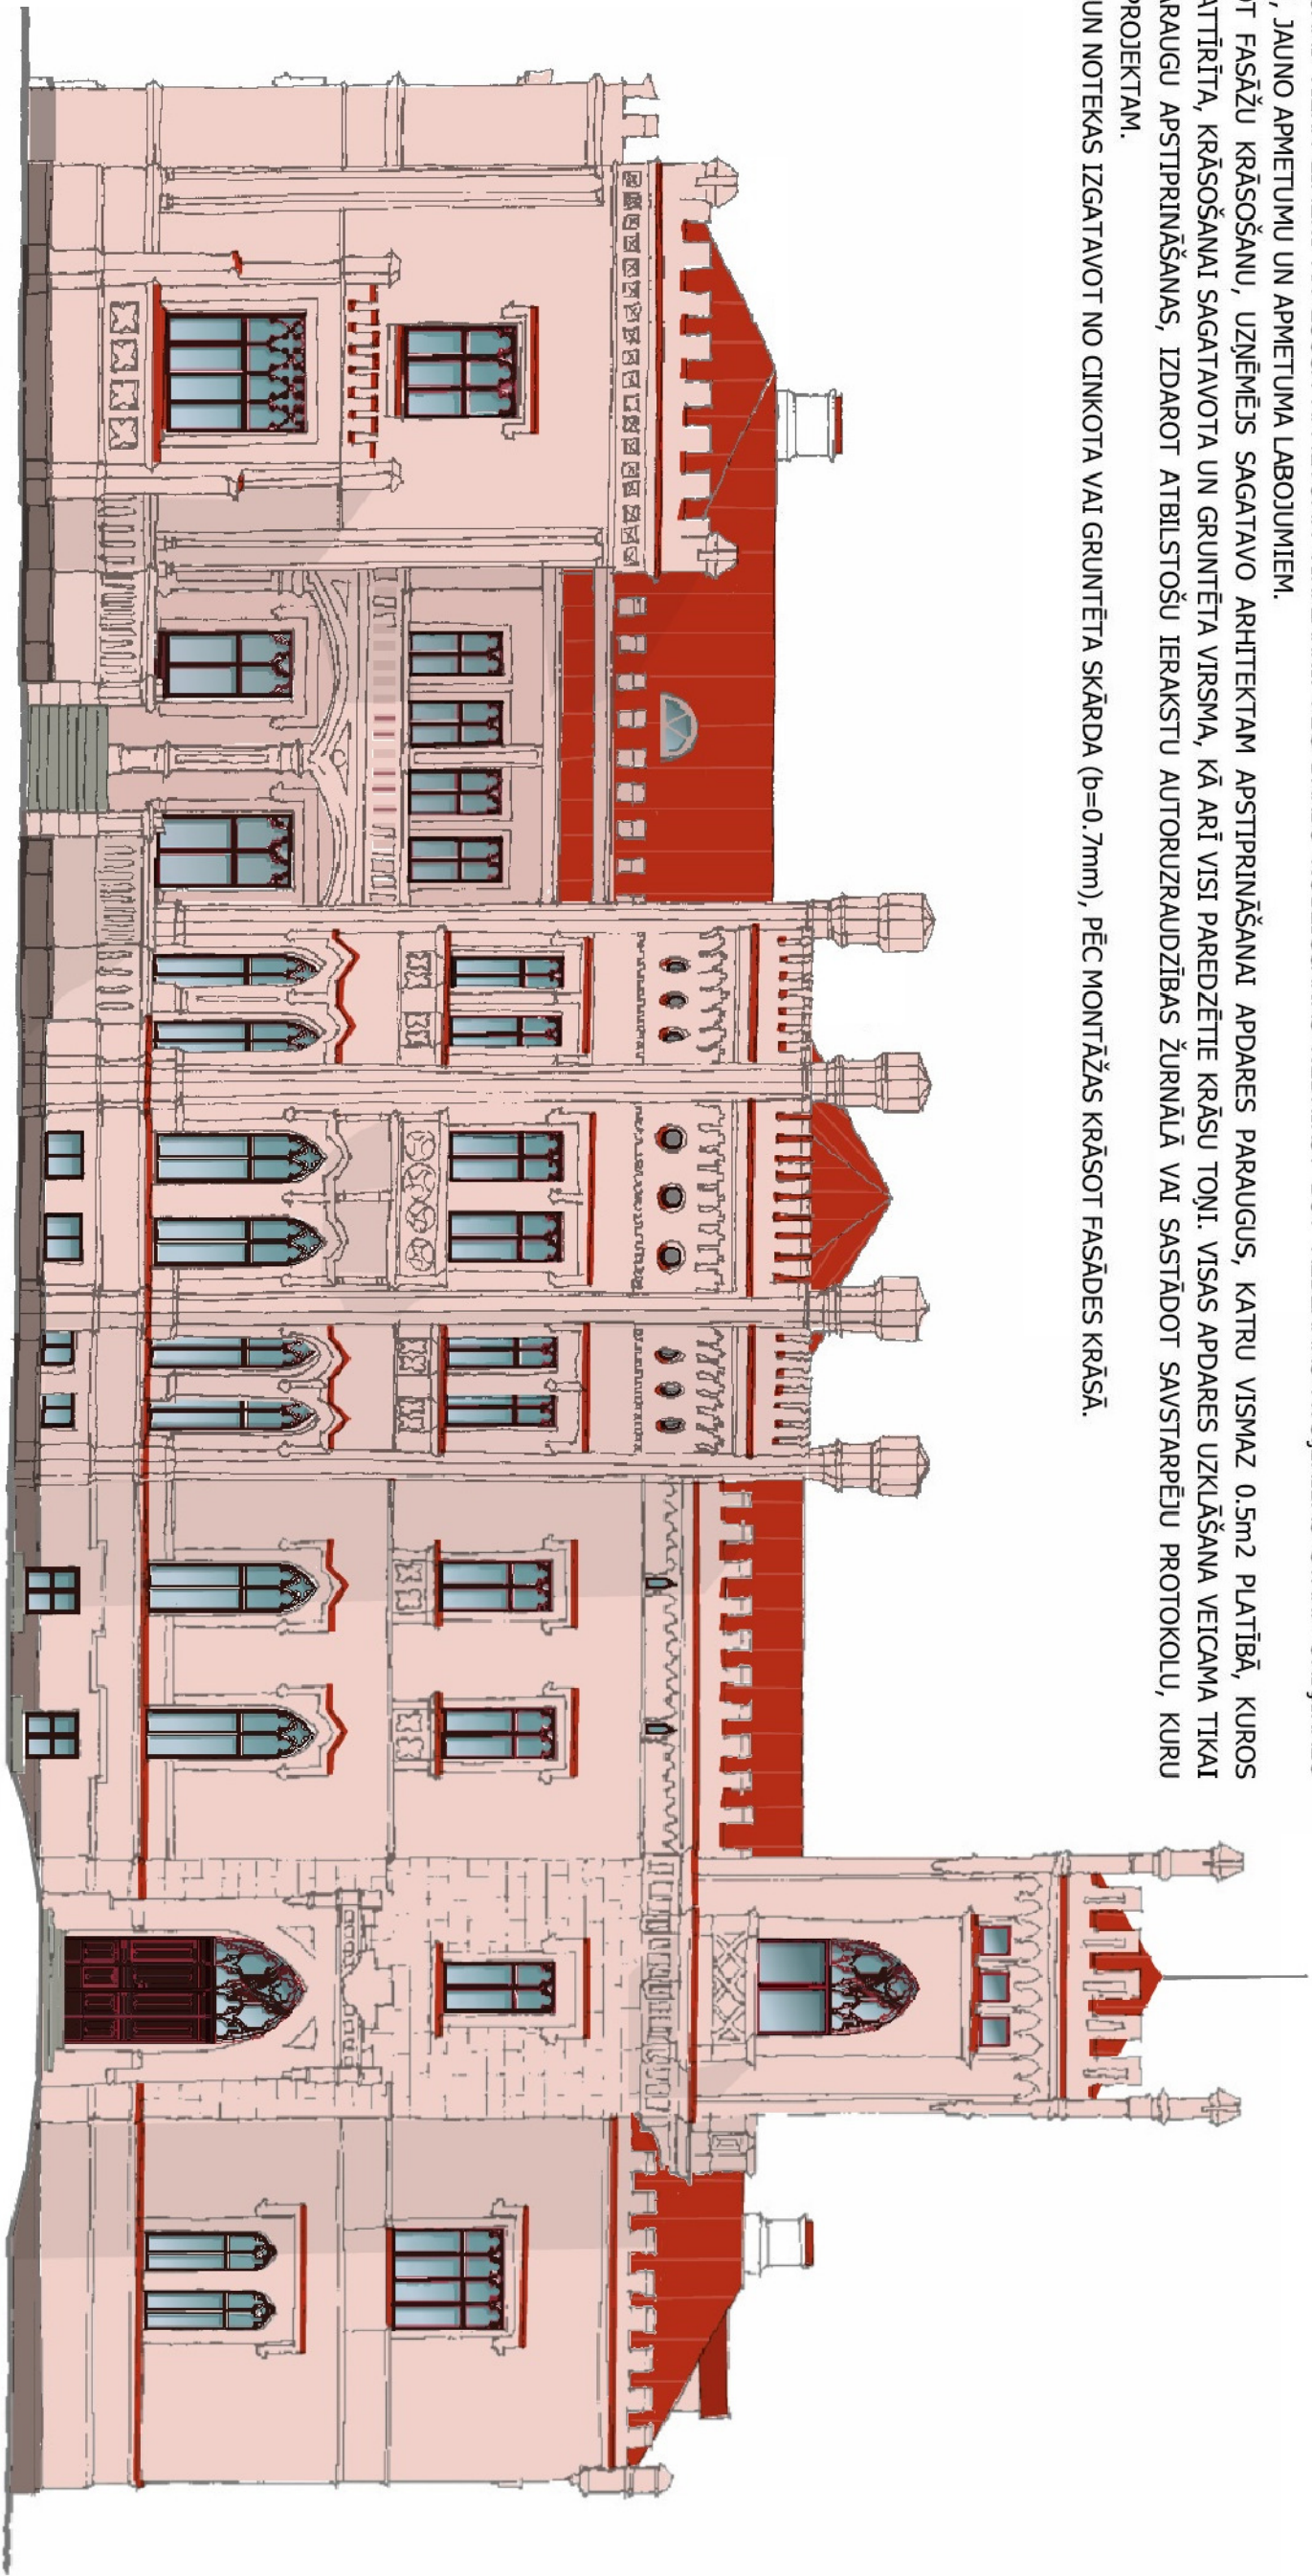

IZMANTOTIE MATERIĀĻI UN KRĀSU TŅŅI

	JUMTA SEGUMS CĒNKOTĀIS SKĀRDS, KRĀSOTS NCS S 3560-Y80R		LOGI, DURVIS, KOKA DETĀĻAS NCS S 8010-Y70R
	FASĀDES PĀMATPLĀKNE, RELJEFĀIS DEKORS KEIM 9171		COKOLS NCS S 6005-Y20R
	DĀBĪGĀ AKMENS PĀKĀPIENI		LOGI INTERJERĀ NCS S 5040-Y90R

25.09.2009

DATUMS

OBJEKTS ALŪKSNES JĀVĒNĀ PILS

PASŪTĪTĀJS ALŪKSNES PILSĒTAS DOME

GRĀDĪTĀJS
ARHITEKTS
INŽENIERIS
IZSTRĀDĀĻĀ

A.LĀPĒINŠ
A.LĀPĒINŠ

KRĀSU PĀSĒ
GĀĻVENĀ FĀSĀDE

STĀDIJĀ
DĀĻĀ
RASĒJUMS
MĒROGS

TP

AR

1A

TEL./FAKSS 7-211253

