TERITORIJAS PLĀNOJUMA KARTE
SAKARU KOMUNIKĀCIJU KARTE
Alūksne

Mērogā 1:5000

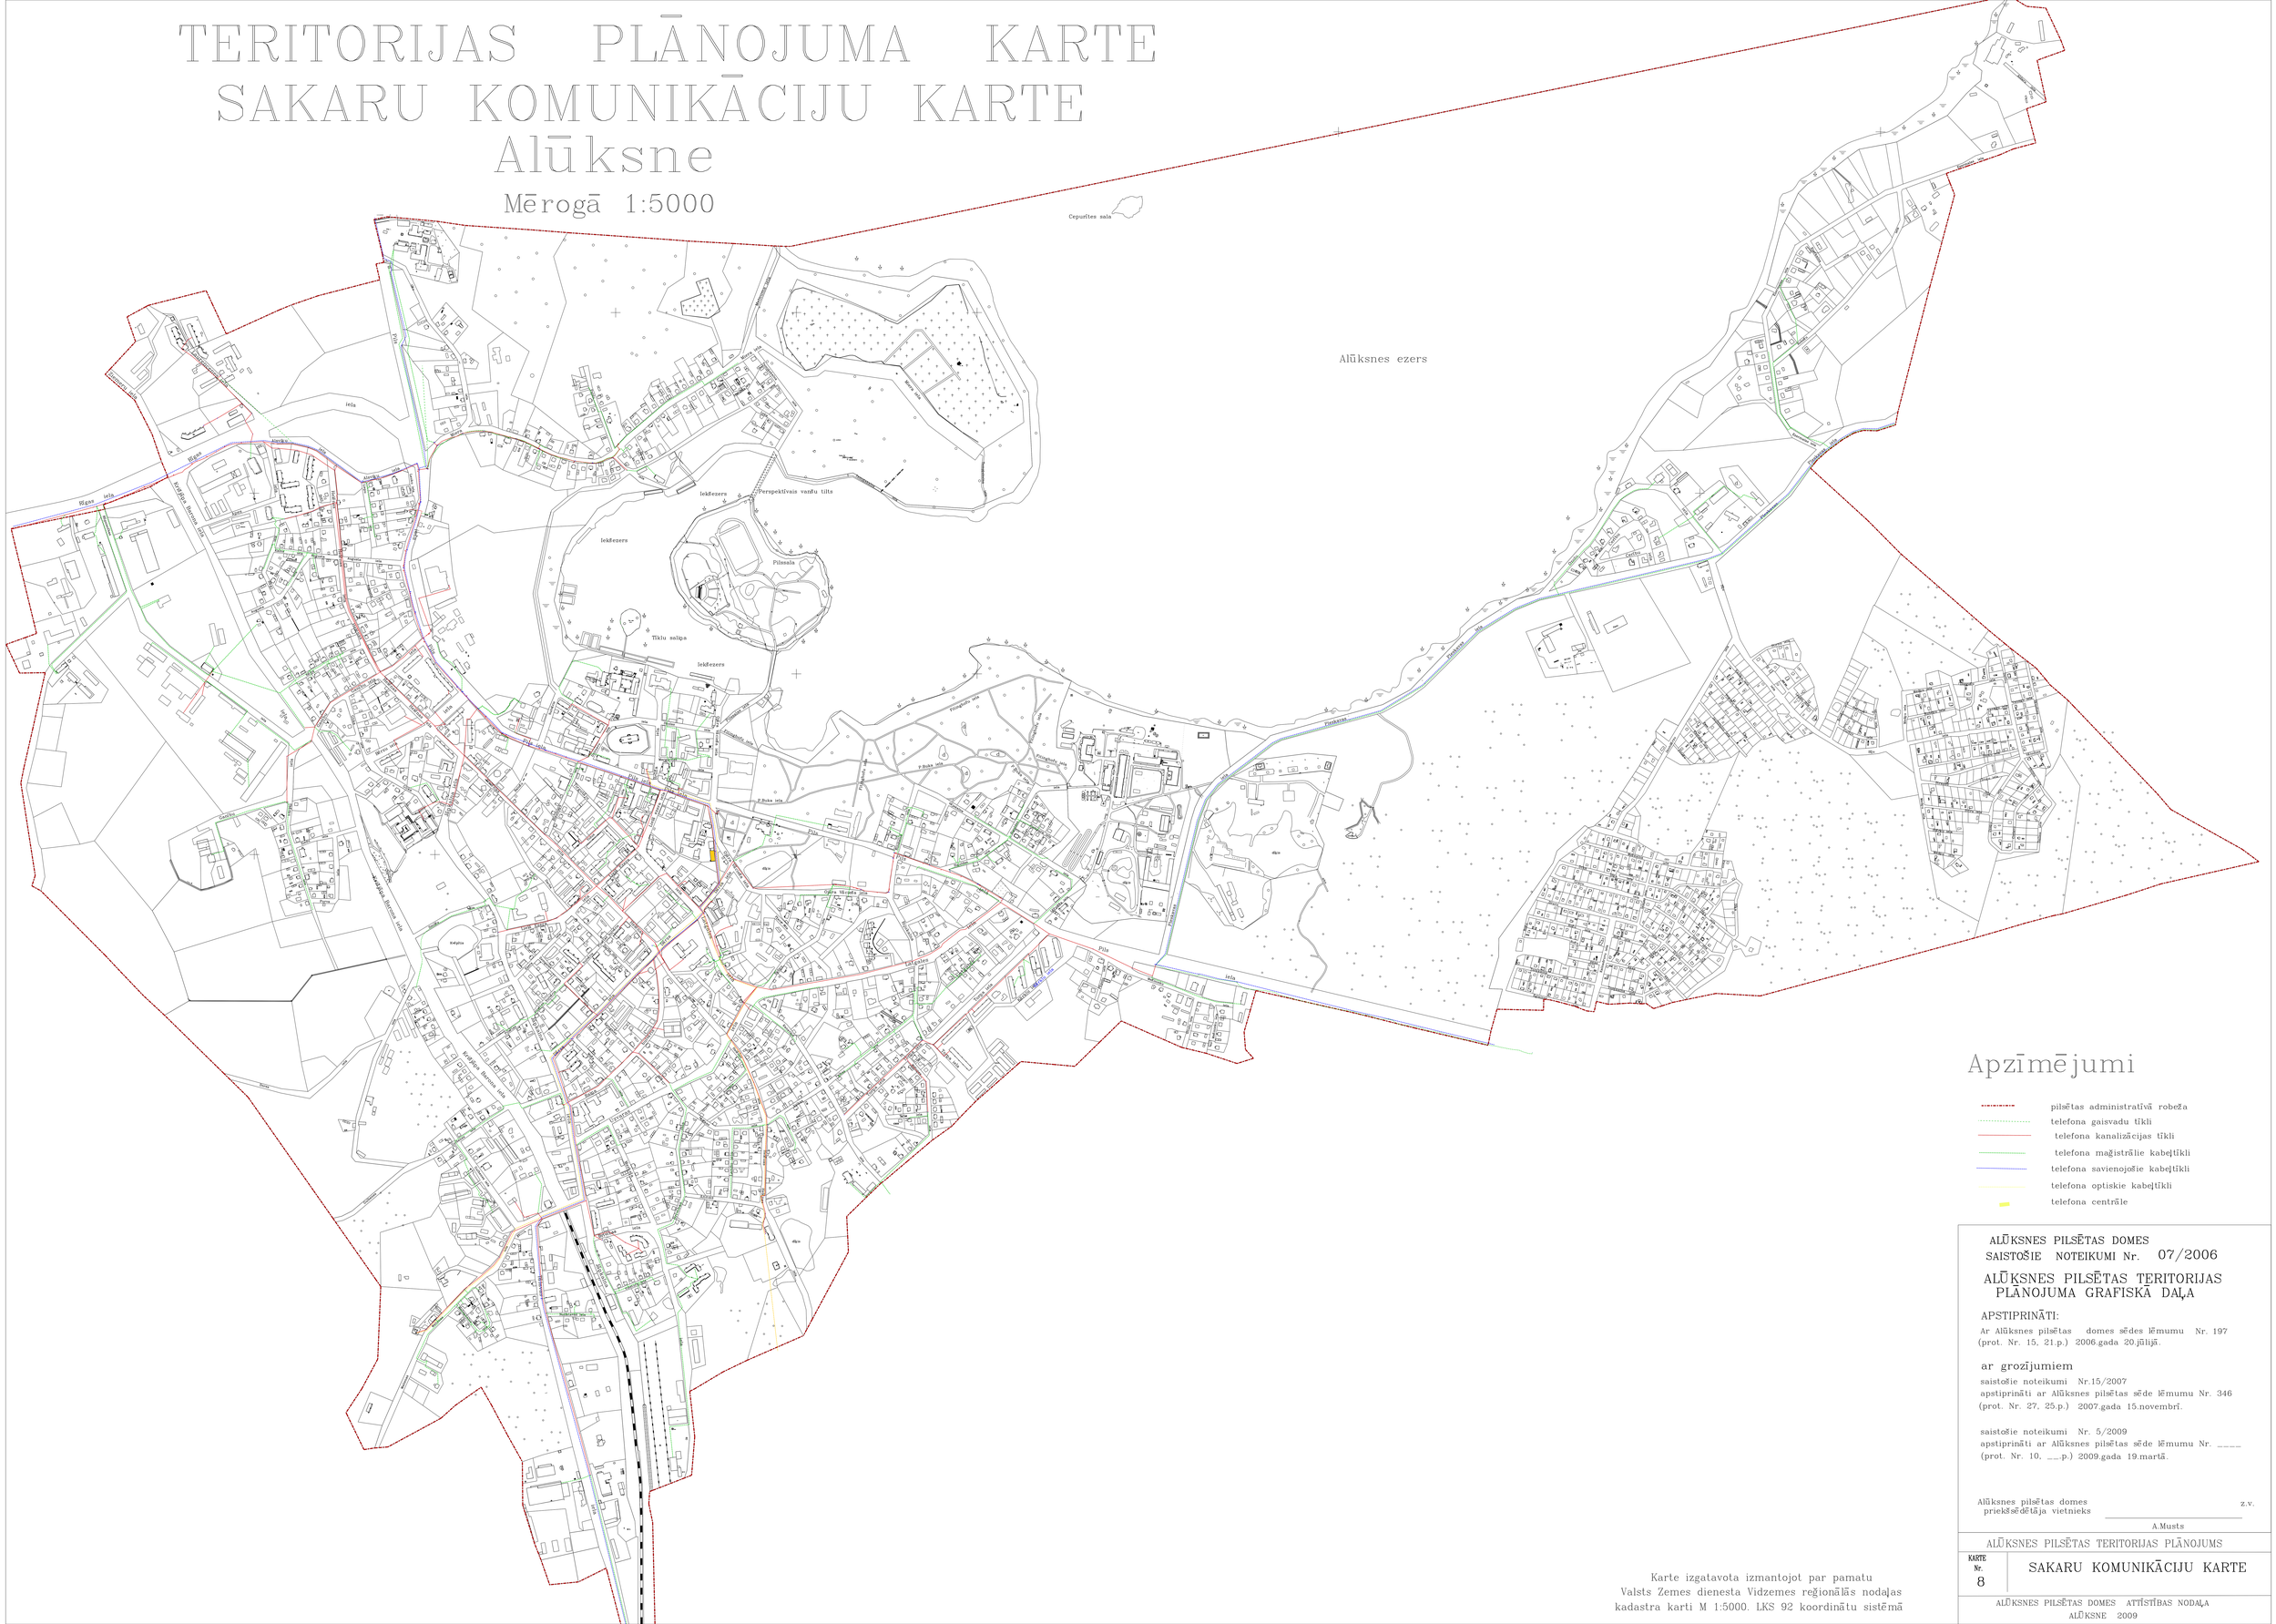
Alūksnes ezers
Cepurītes sala
Ielekezers
Perspektīvais vandu tilts
Pilssala
Tīklu salīpa
Pilsētas
Pilsētas
Pilsētas