Alūksnes pilsētas mağistrālo inženiertīklu shēma

Mērogā 1:5000

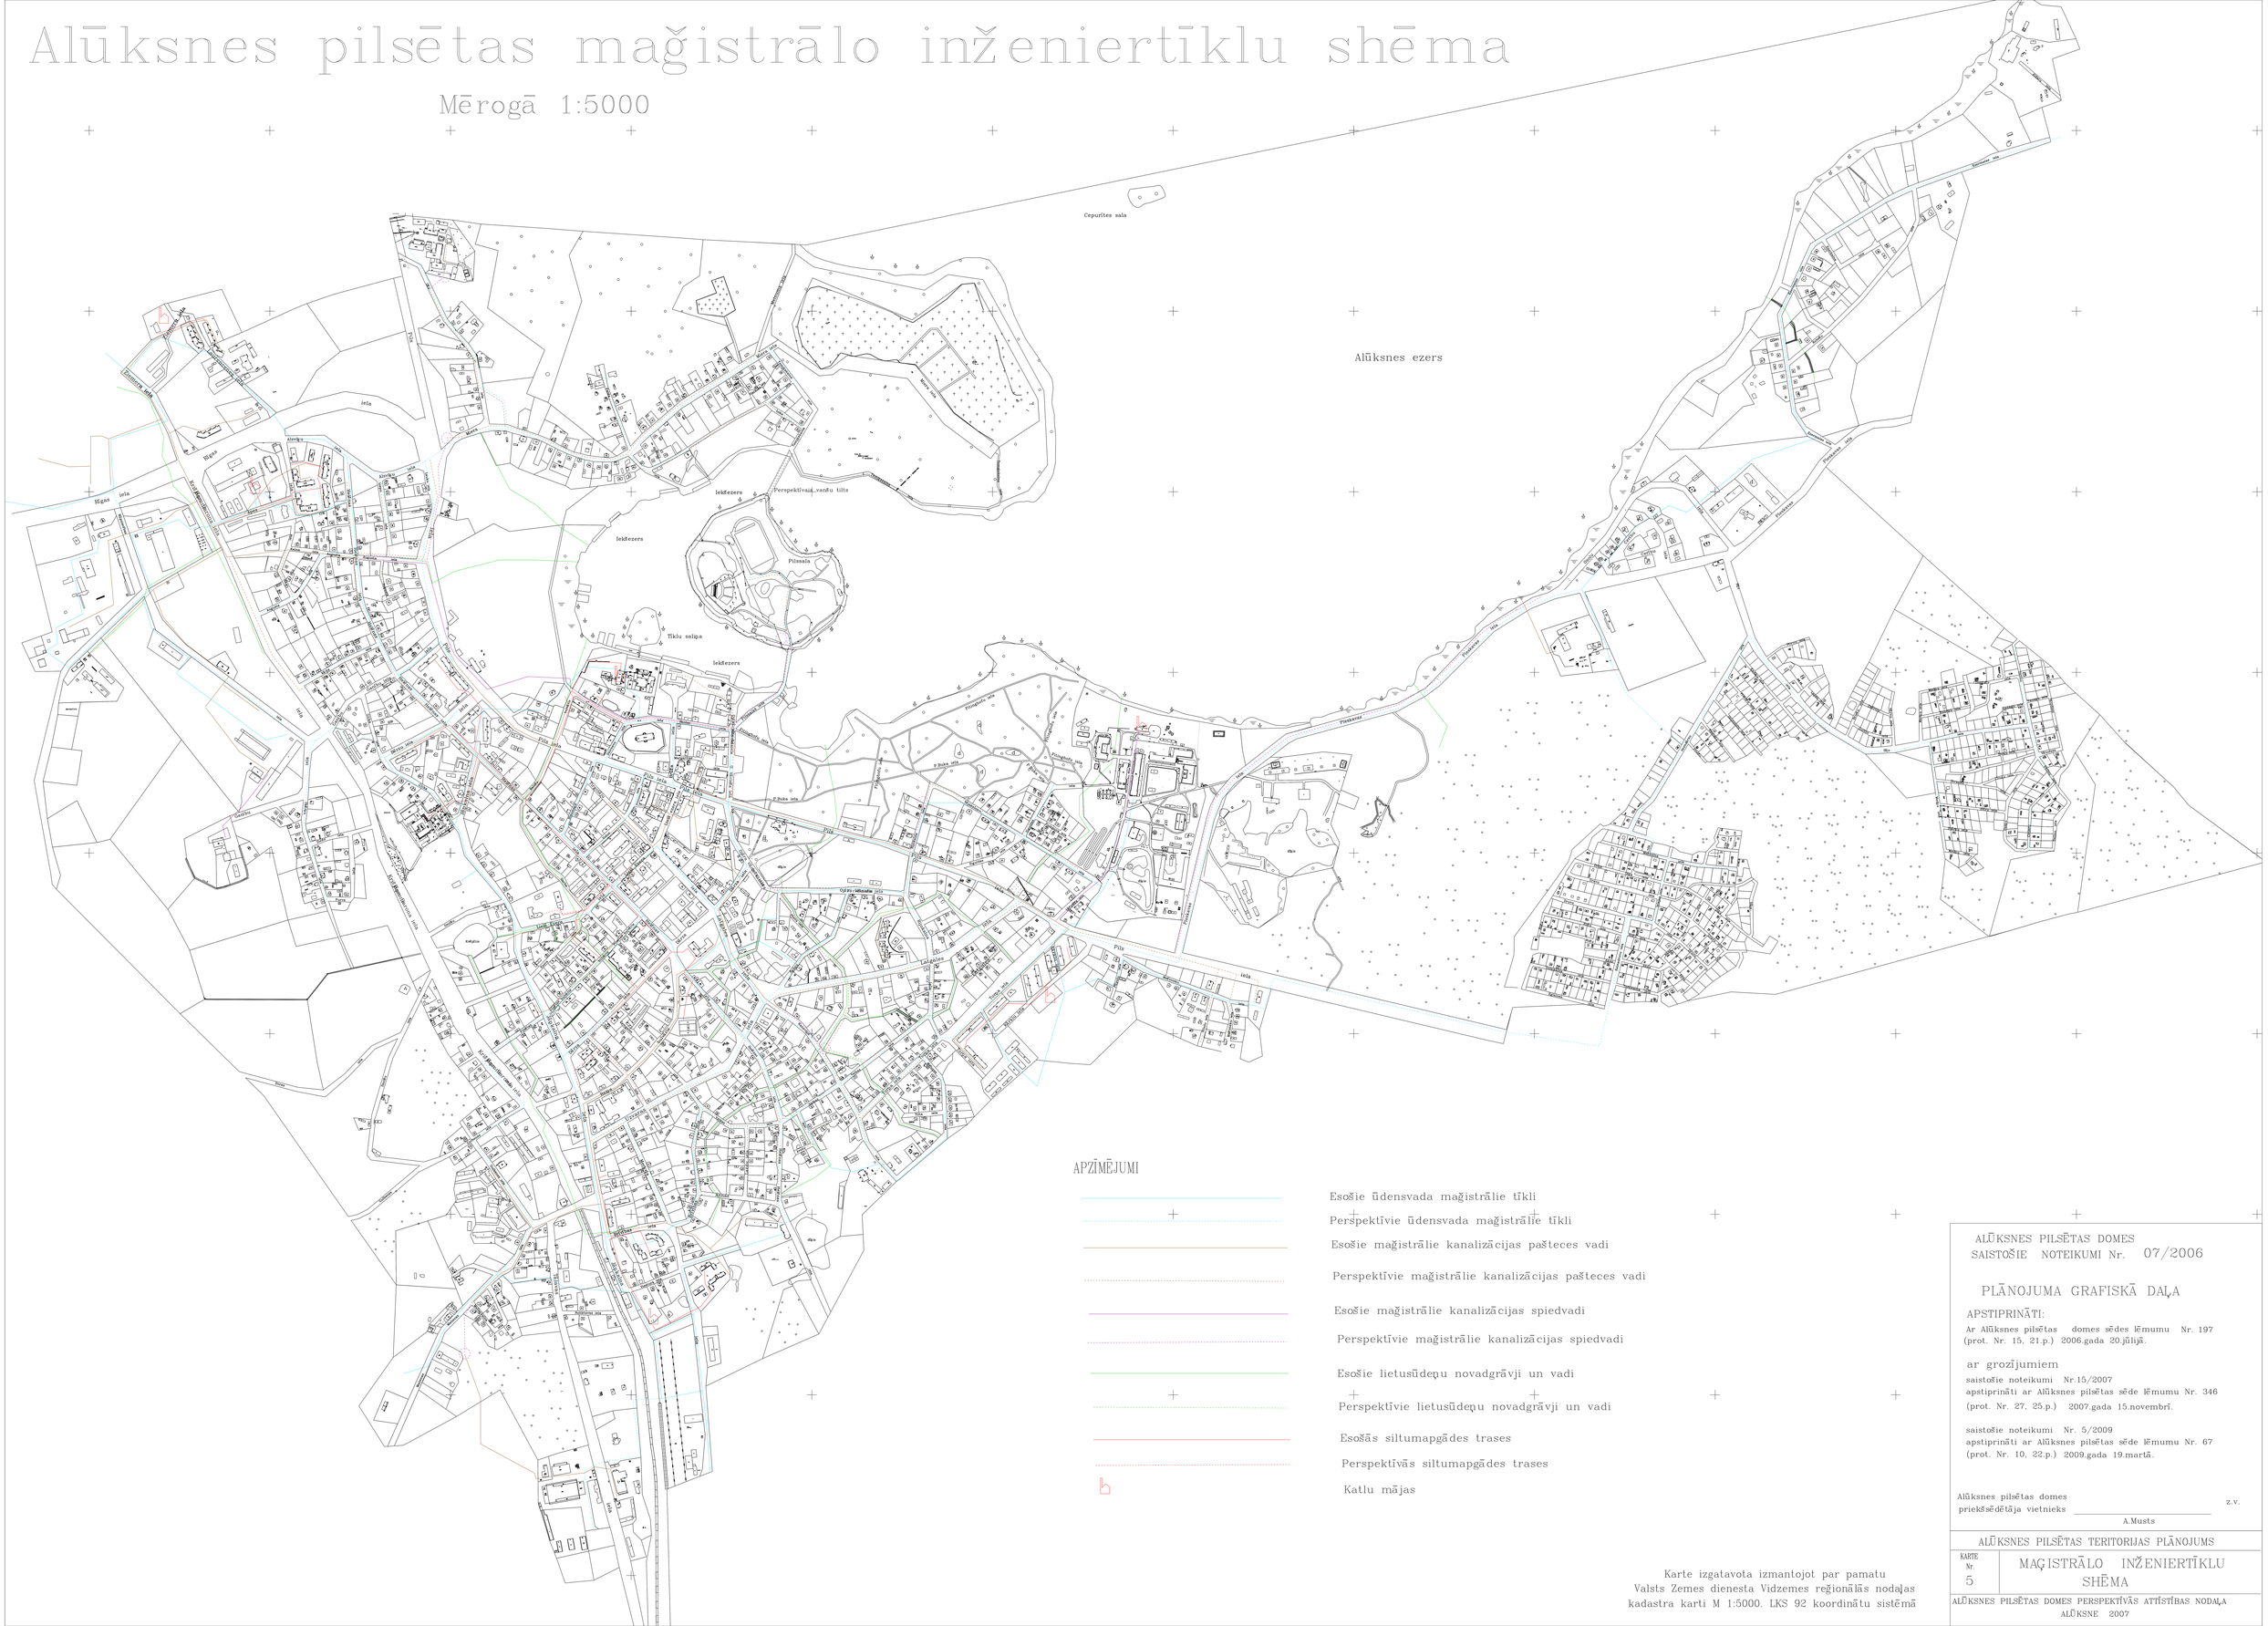
Cepurītes sala
Alūksnes ezers
Ielkšezers
Perspektīvais vanšu tilts
Pilssala
Tīklu sala
Ielkšezers
Ielkšezers
Ģimnāzijas iela
P.Bukas iela
Pilsētas iela
Pilsētas iela
Pilsēt