TERITORIJAS PLĀNOJUMA KARTE
ELEKTROAPGĀDES KARTE
Alūksne
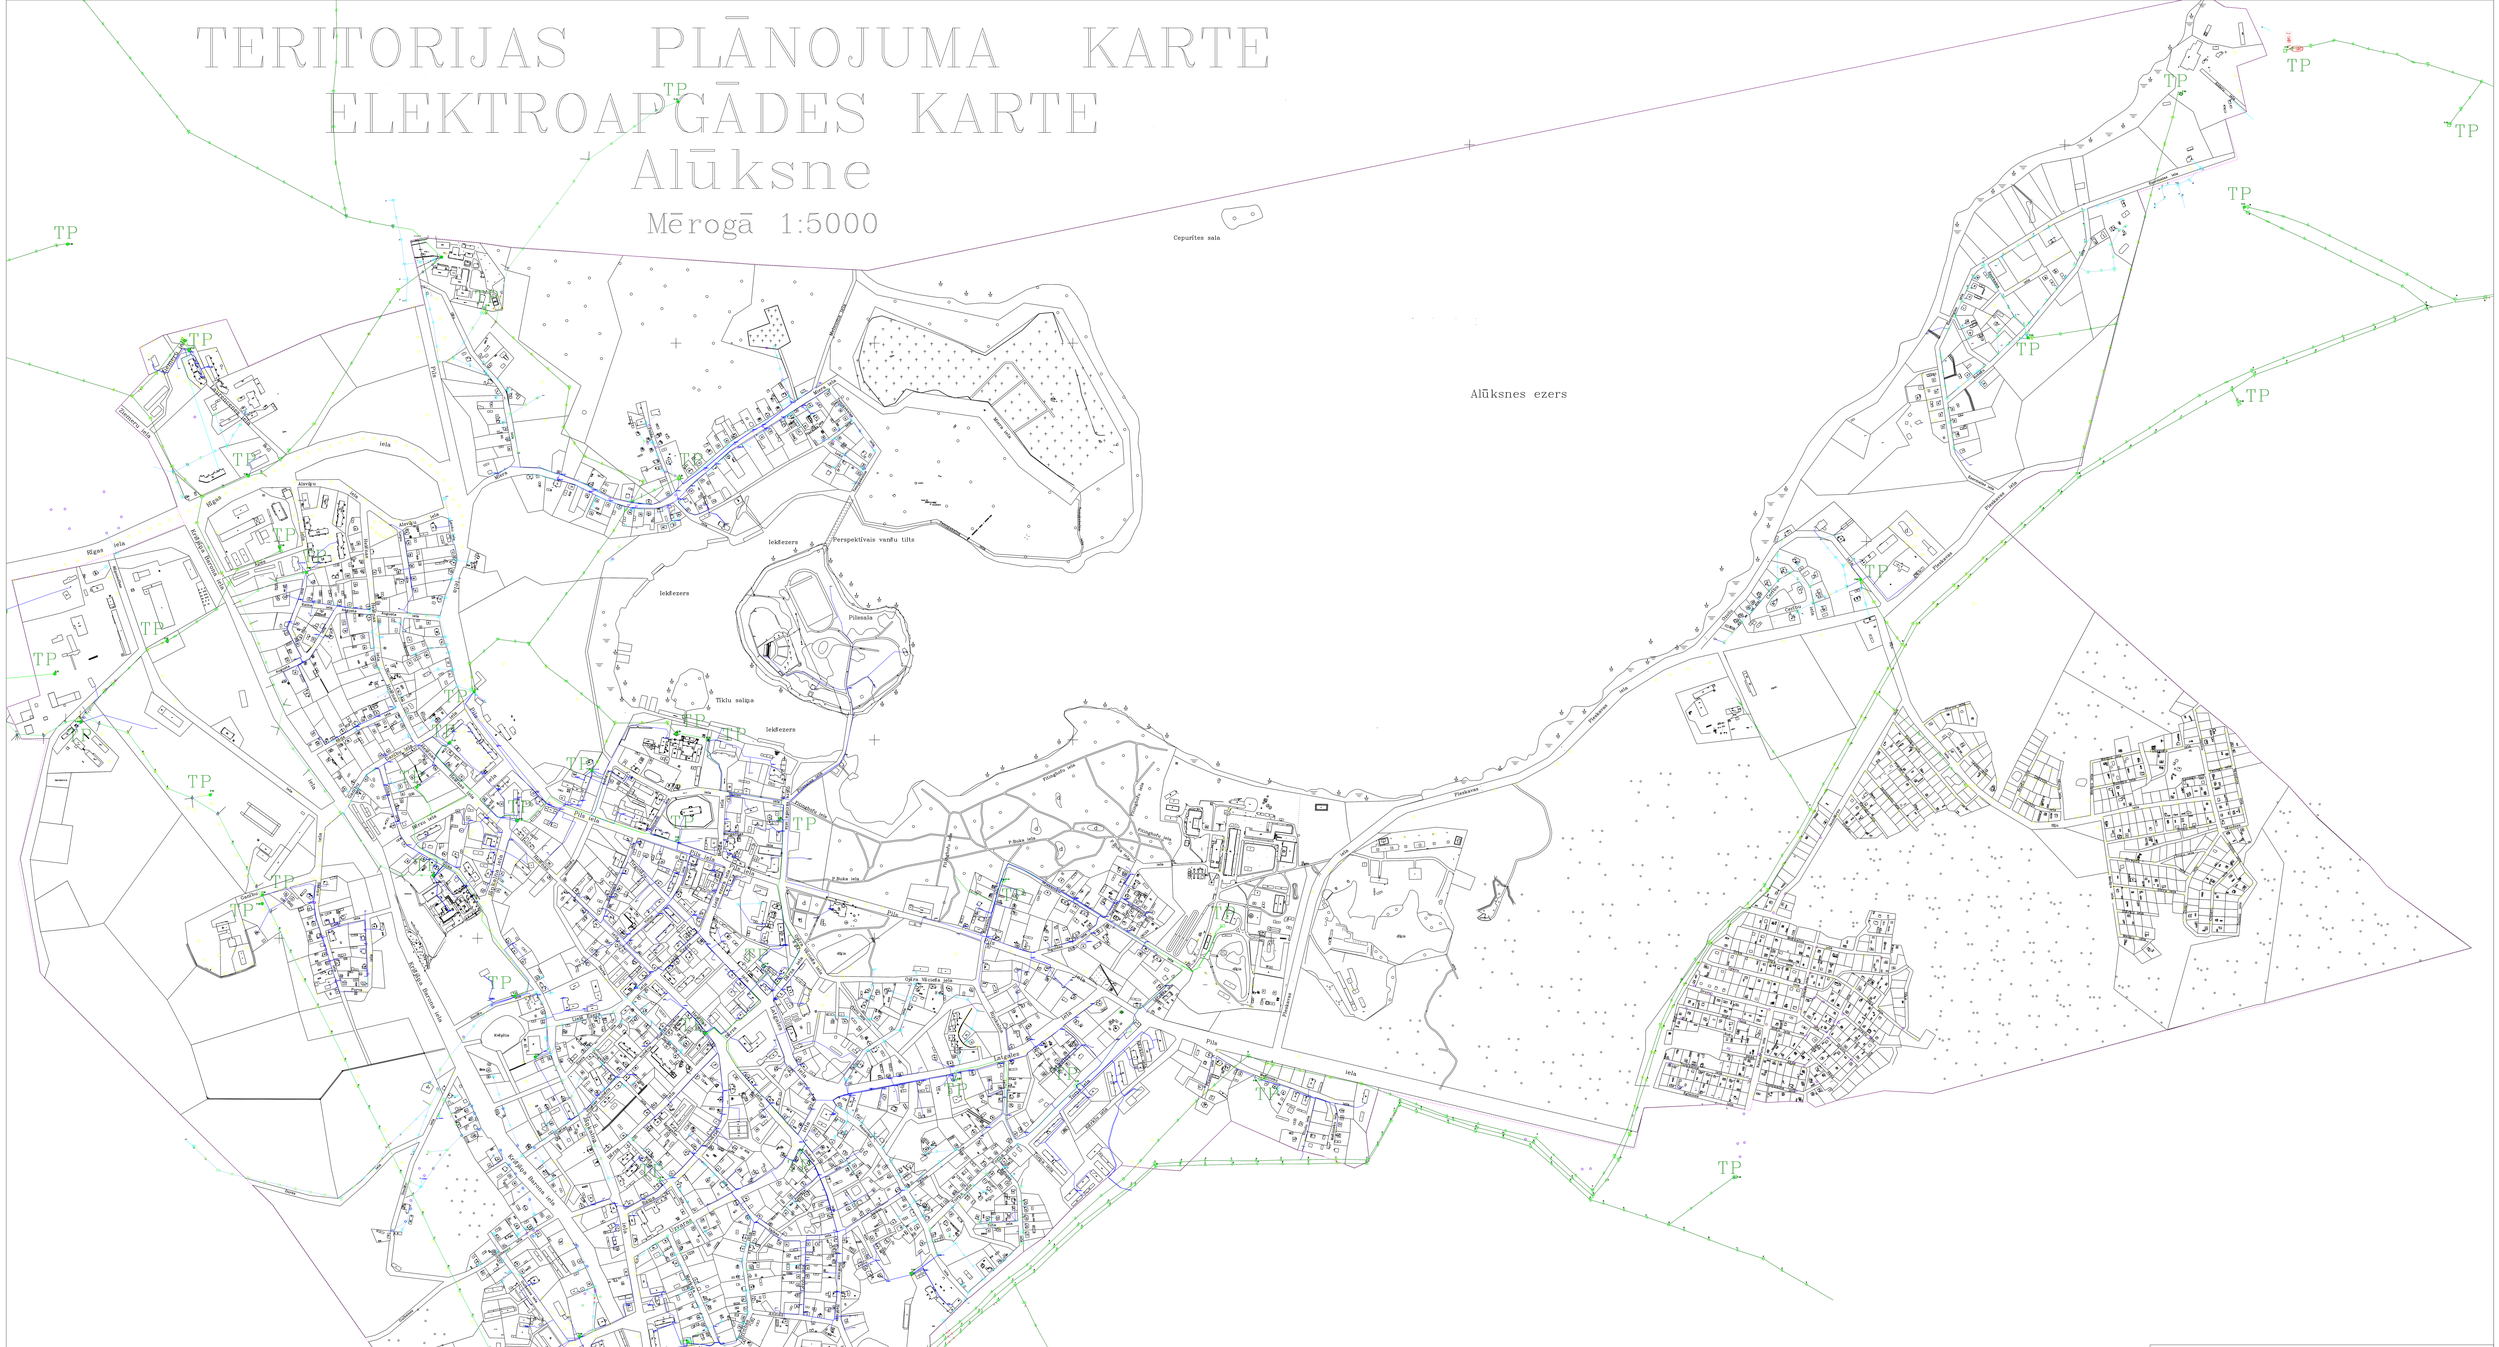
Mērogā 1:5000